




COLLETORE ESTERNO tronco 1° 1-5 - ACQUE BIANCHE

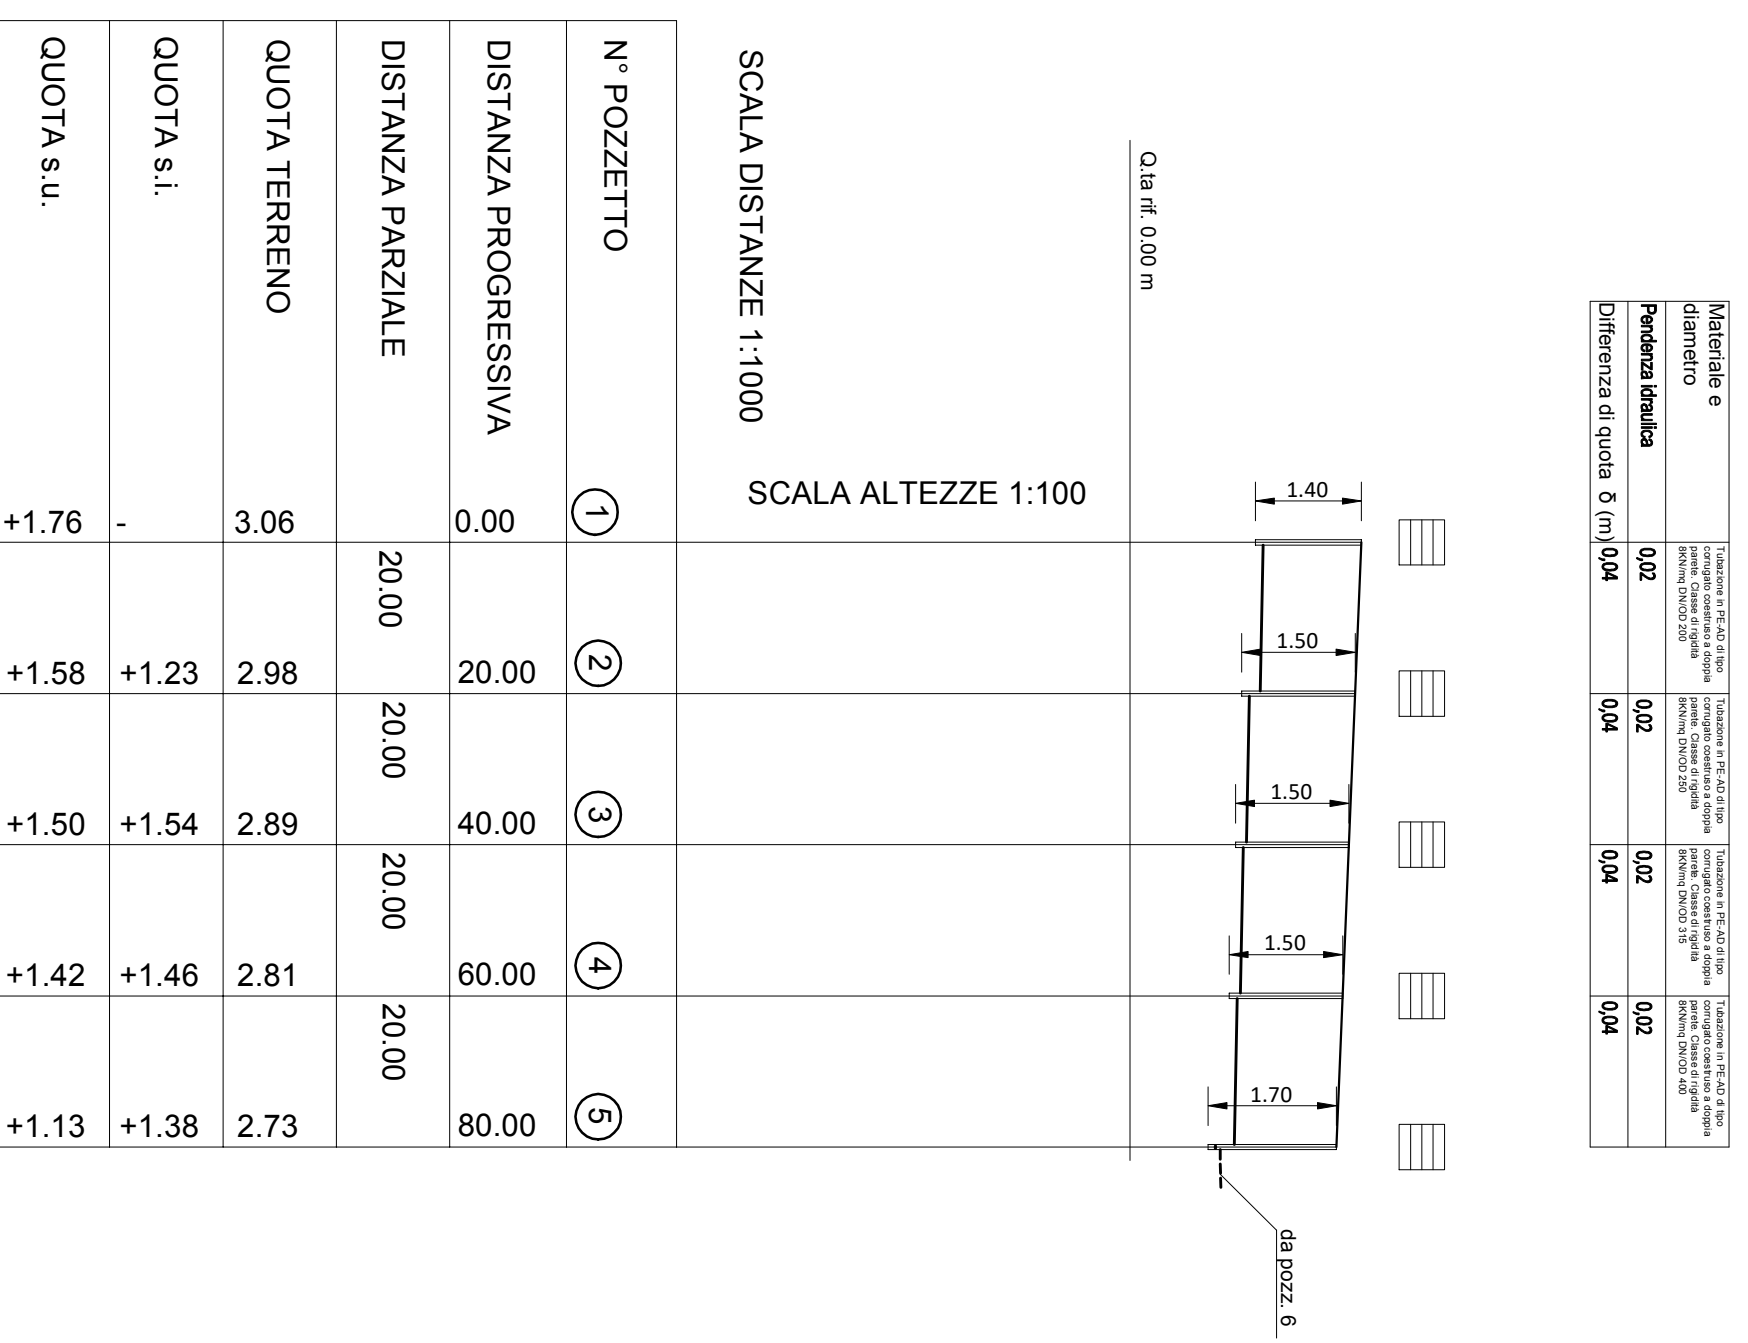


COLLETORE ESTERNO tronco 2° 5-7 - ACQUE BIANCHE

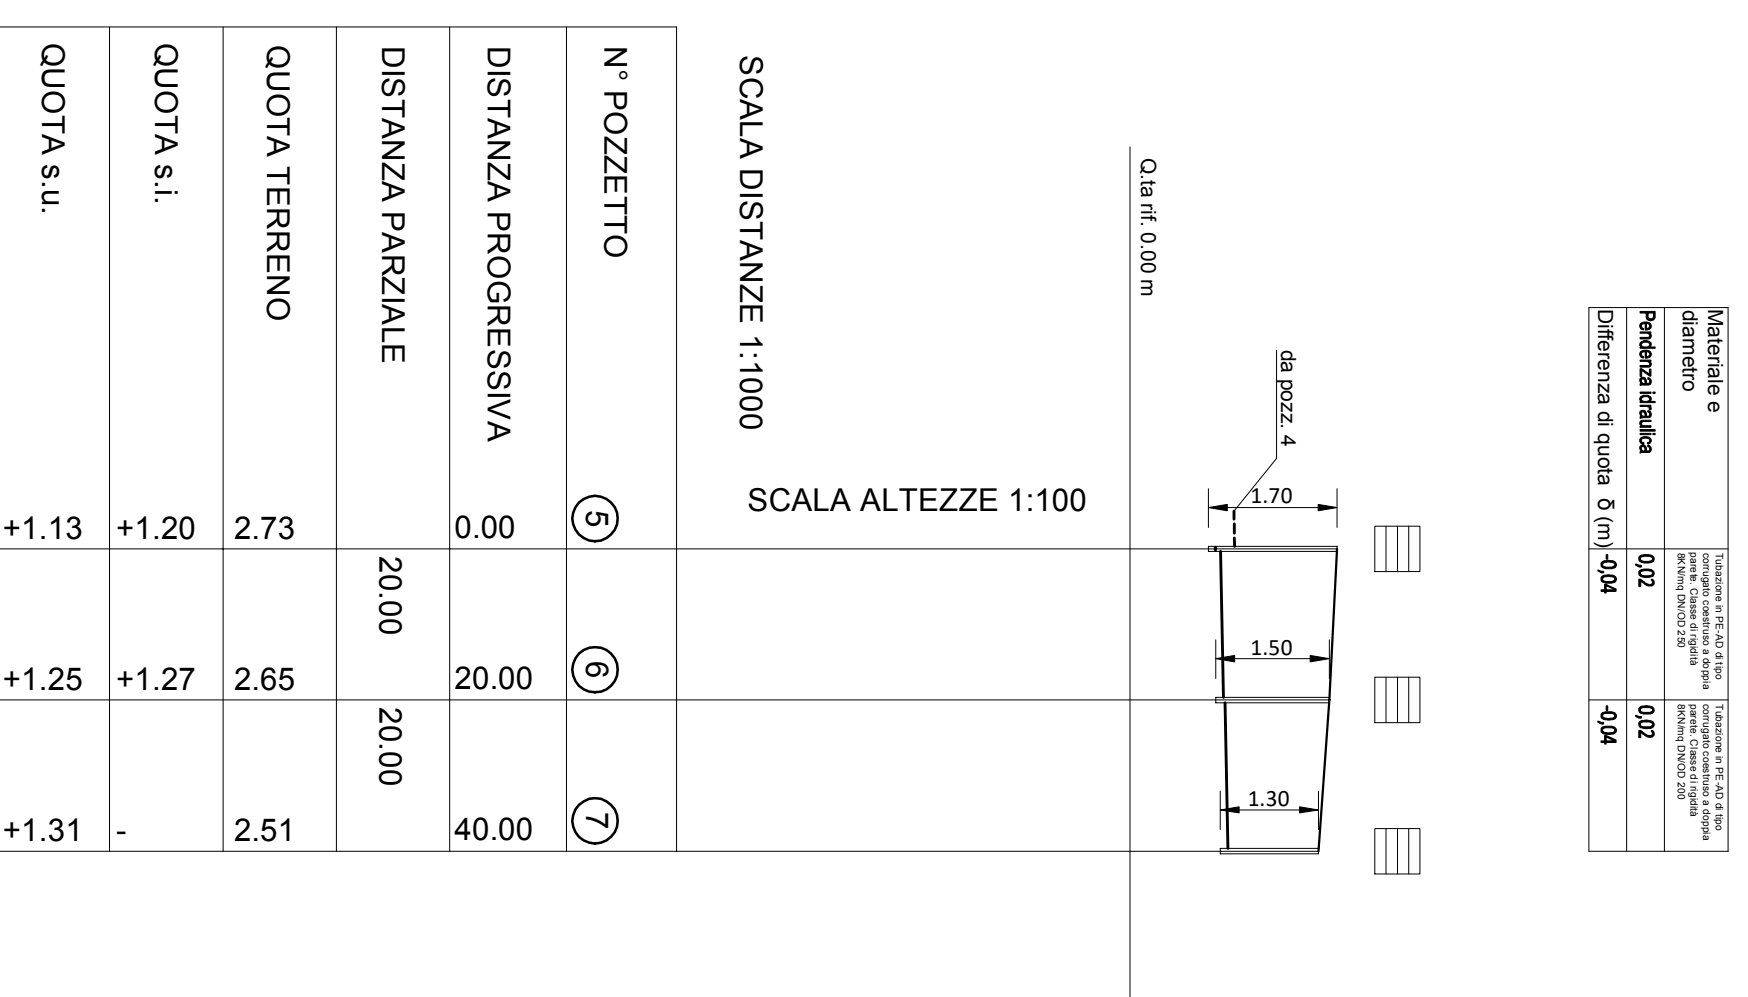


COLLETORE ESTERNO tronco 3° 9-13 - ACQUE BIANCHE

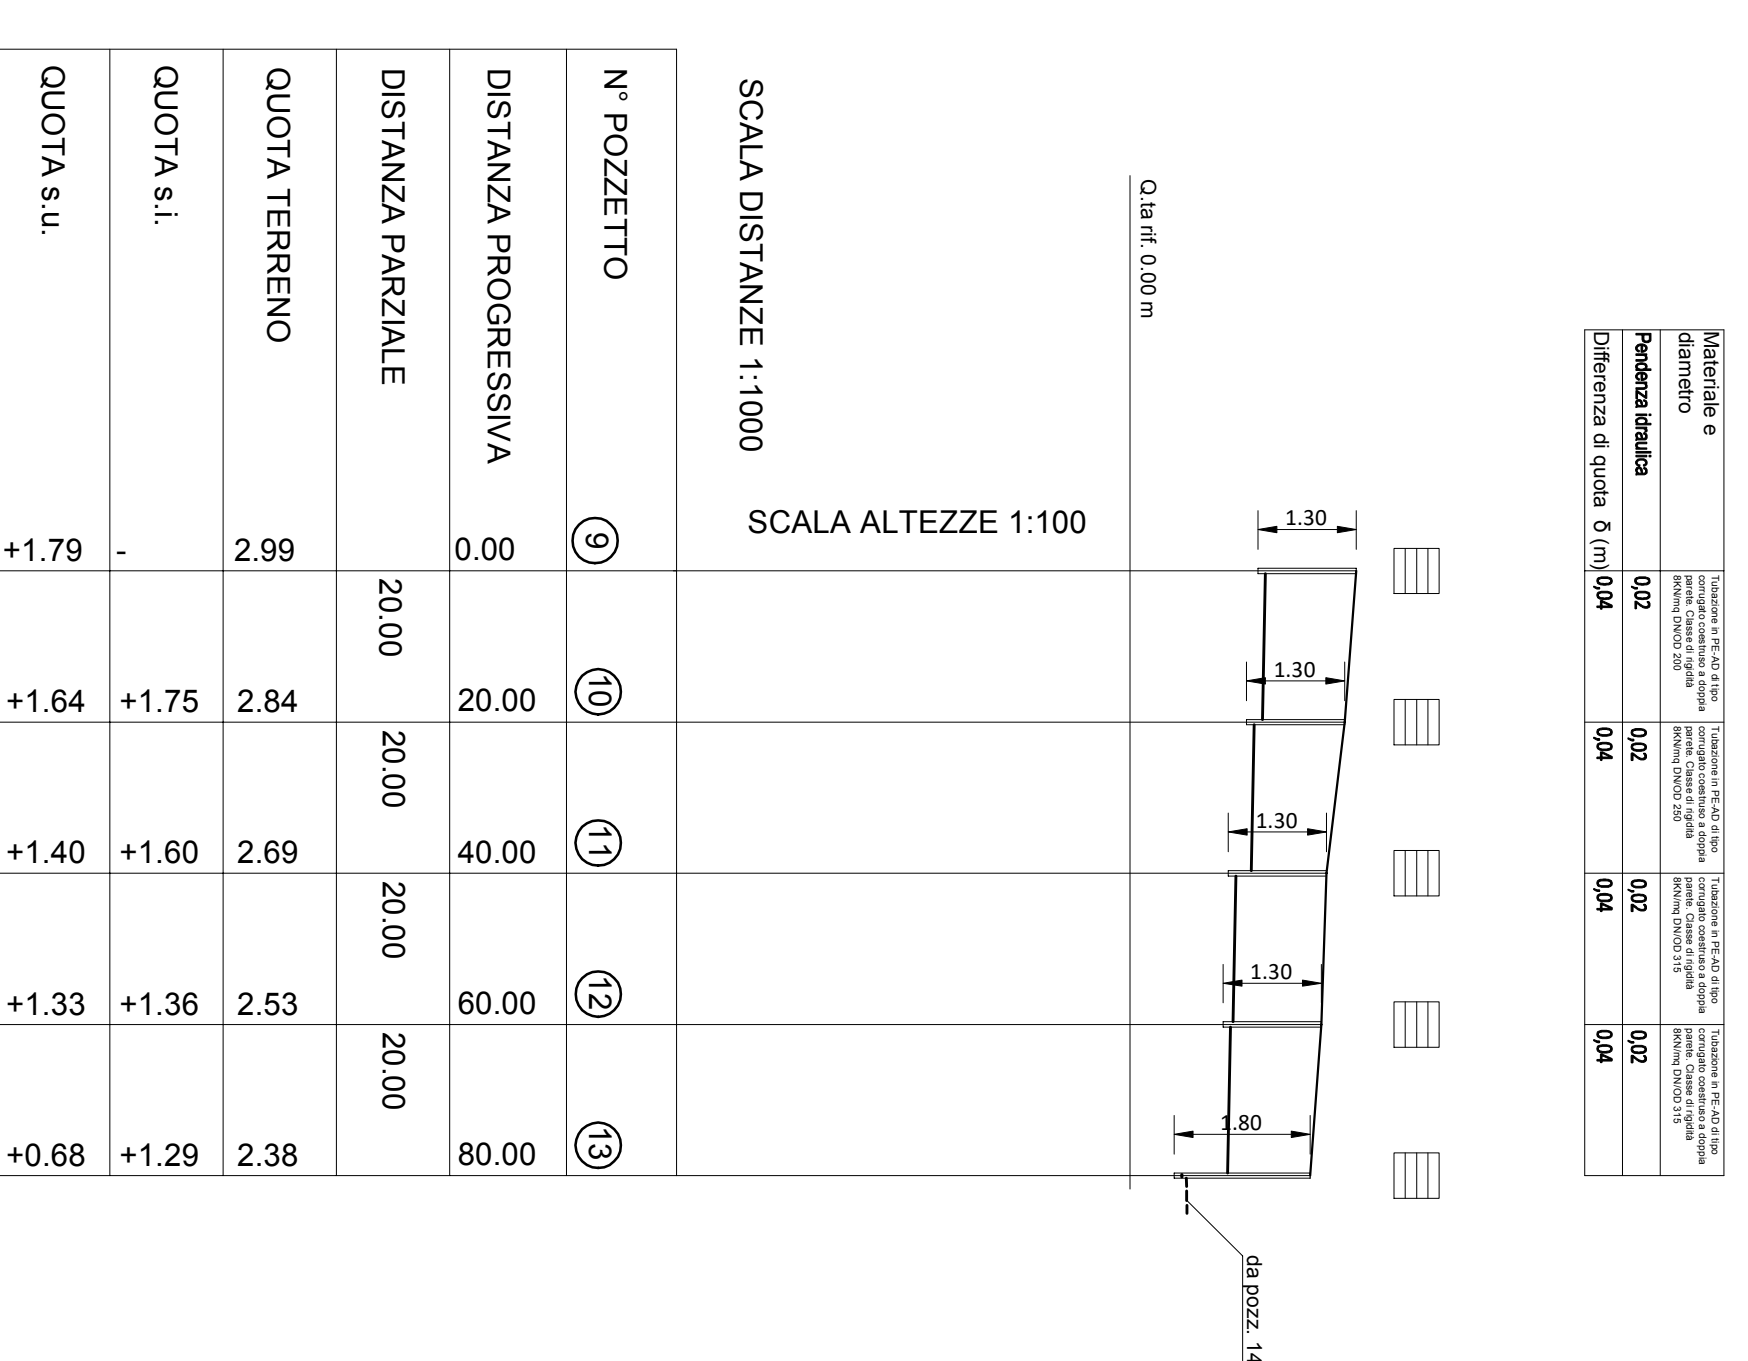


COLLETORE ESTERNO tronco 4° 13-18 - ACQUE BIANCHE

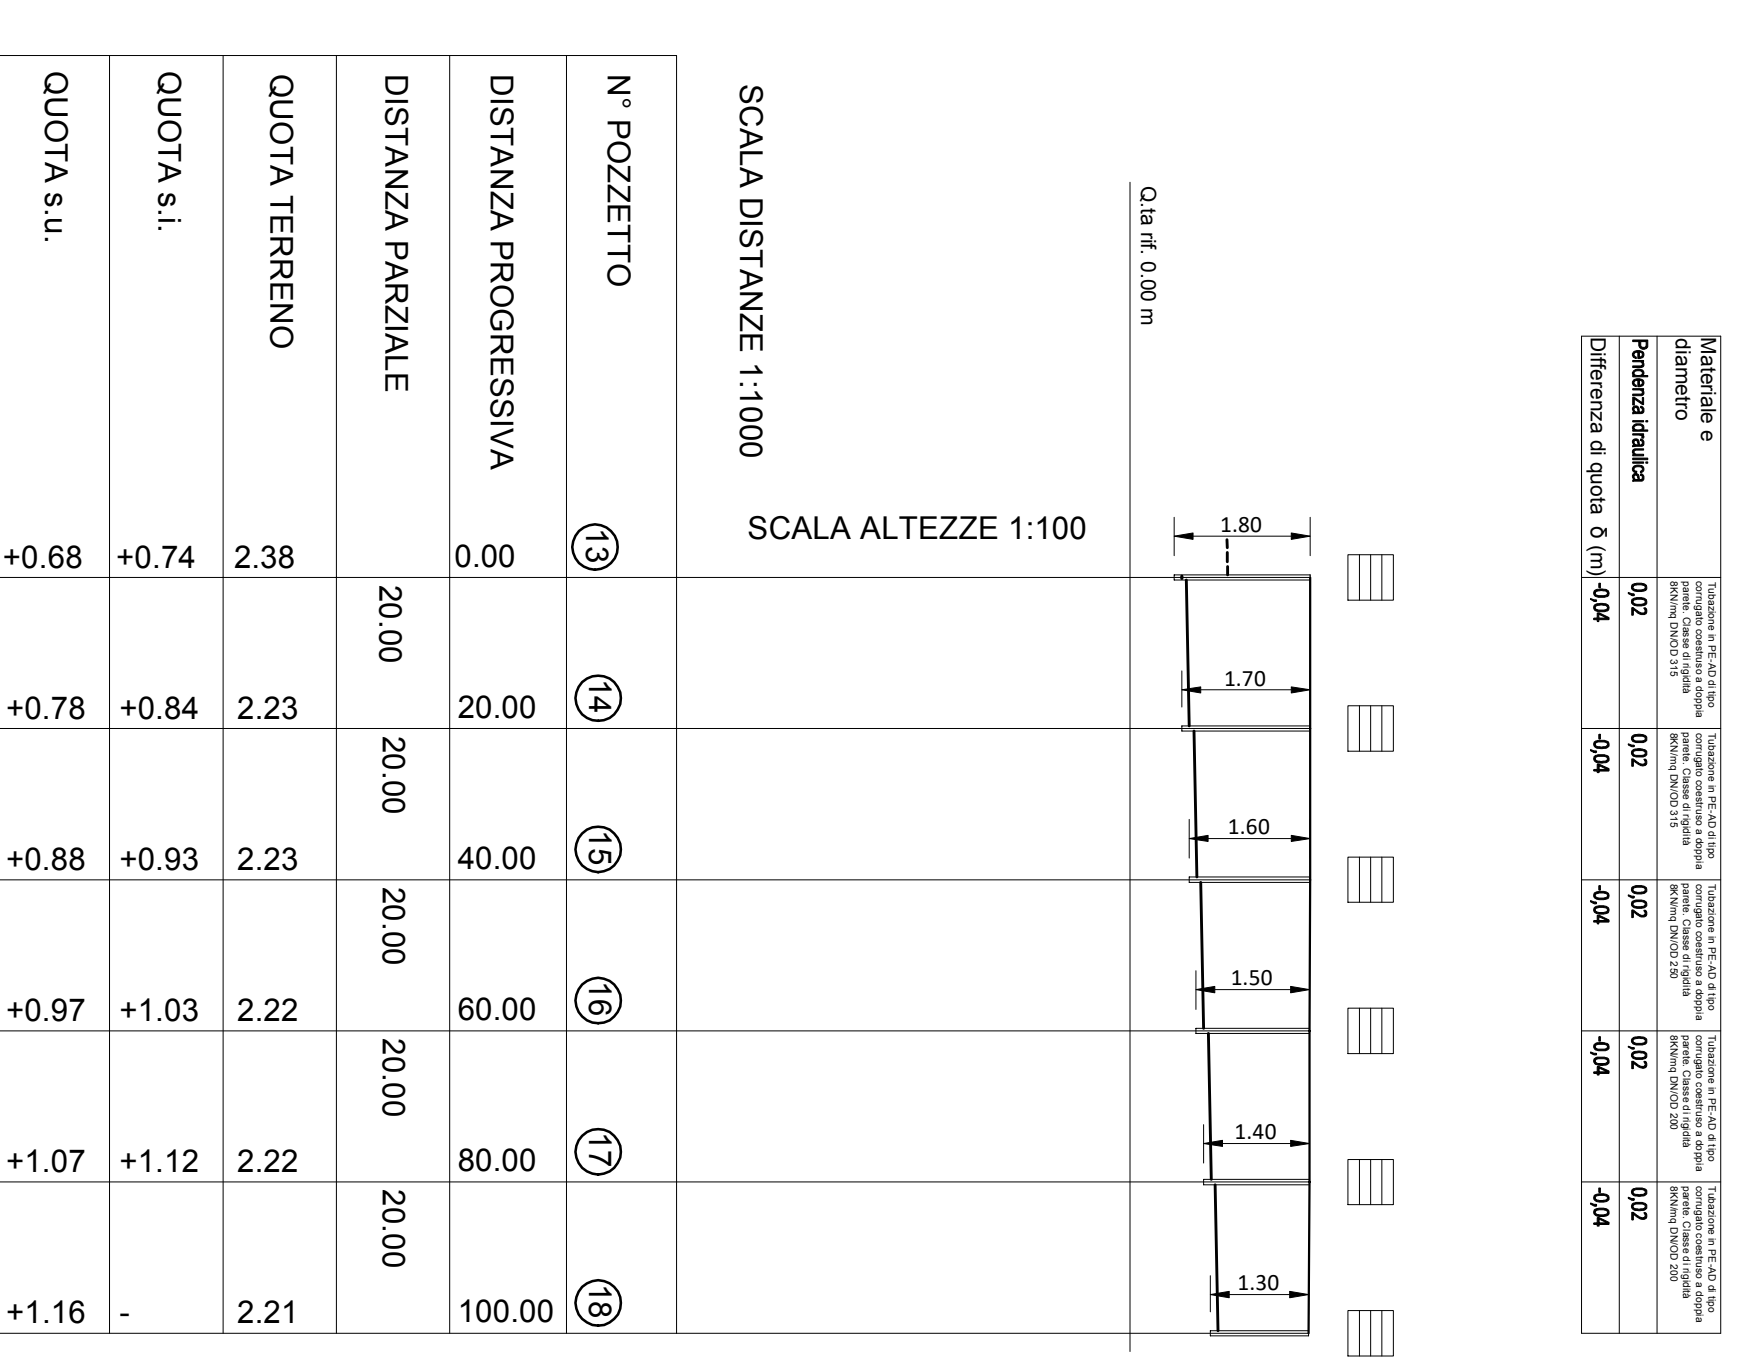


COLLETORE ESTERNO tronco 5° 20-24 - ACQUE BIANCHE

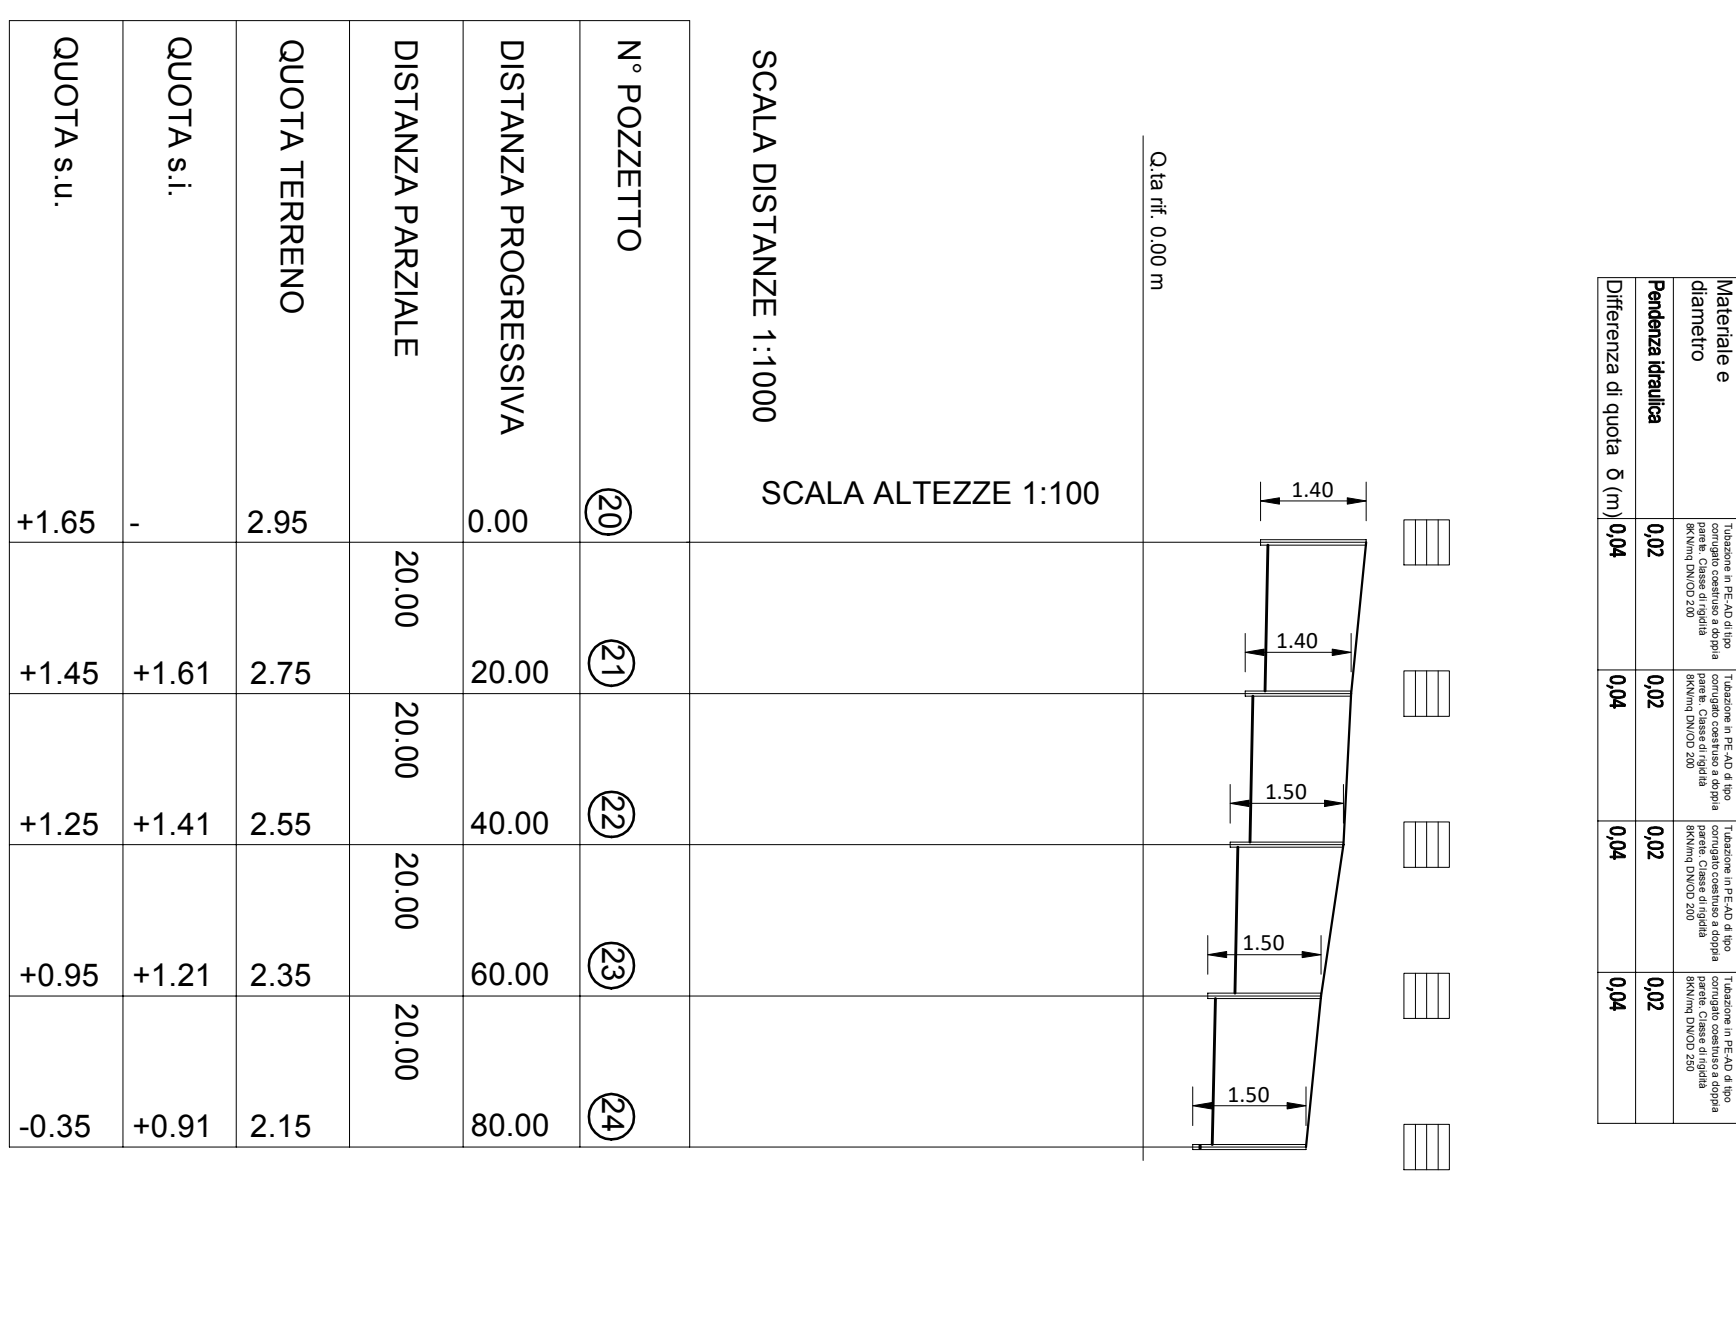


COLLETORE ESTERNO tronco 6° 5-25 - ACQUE BIANCHE

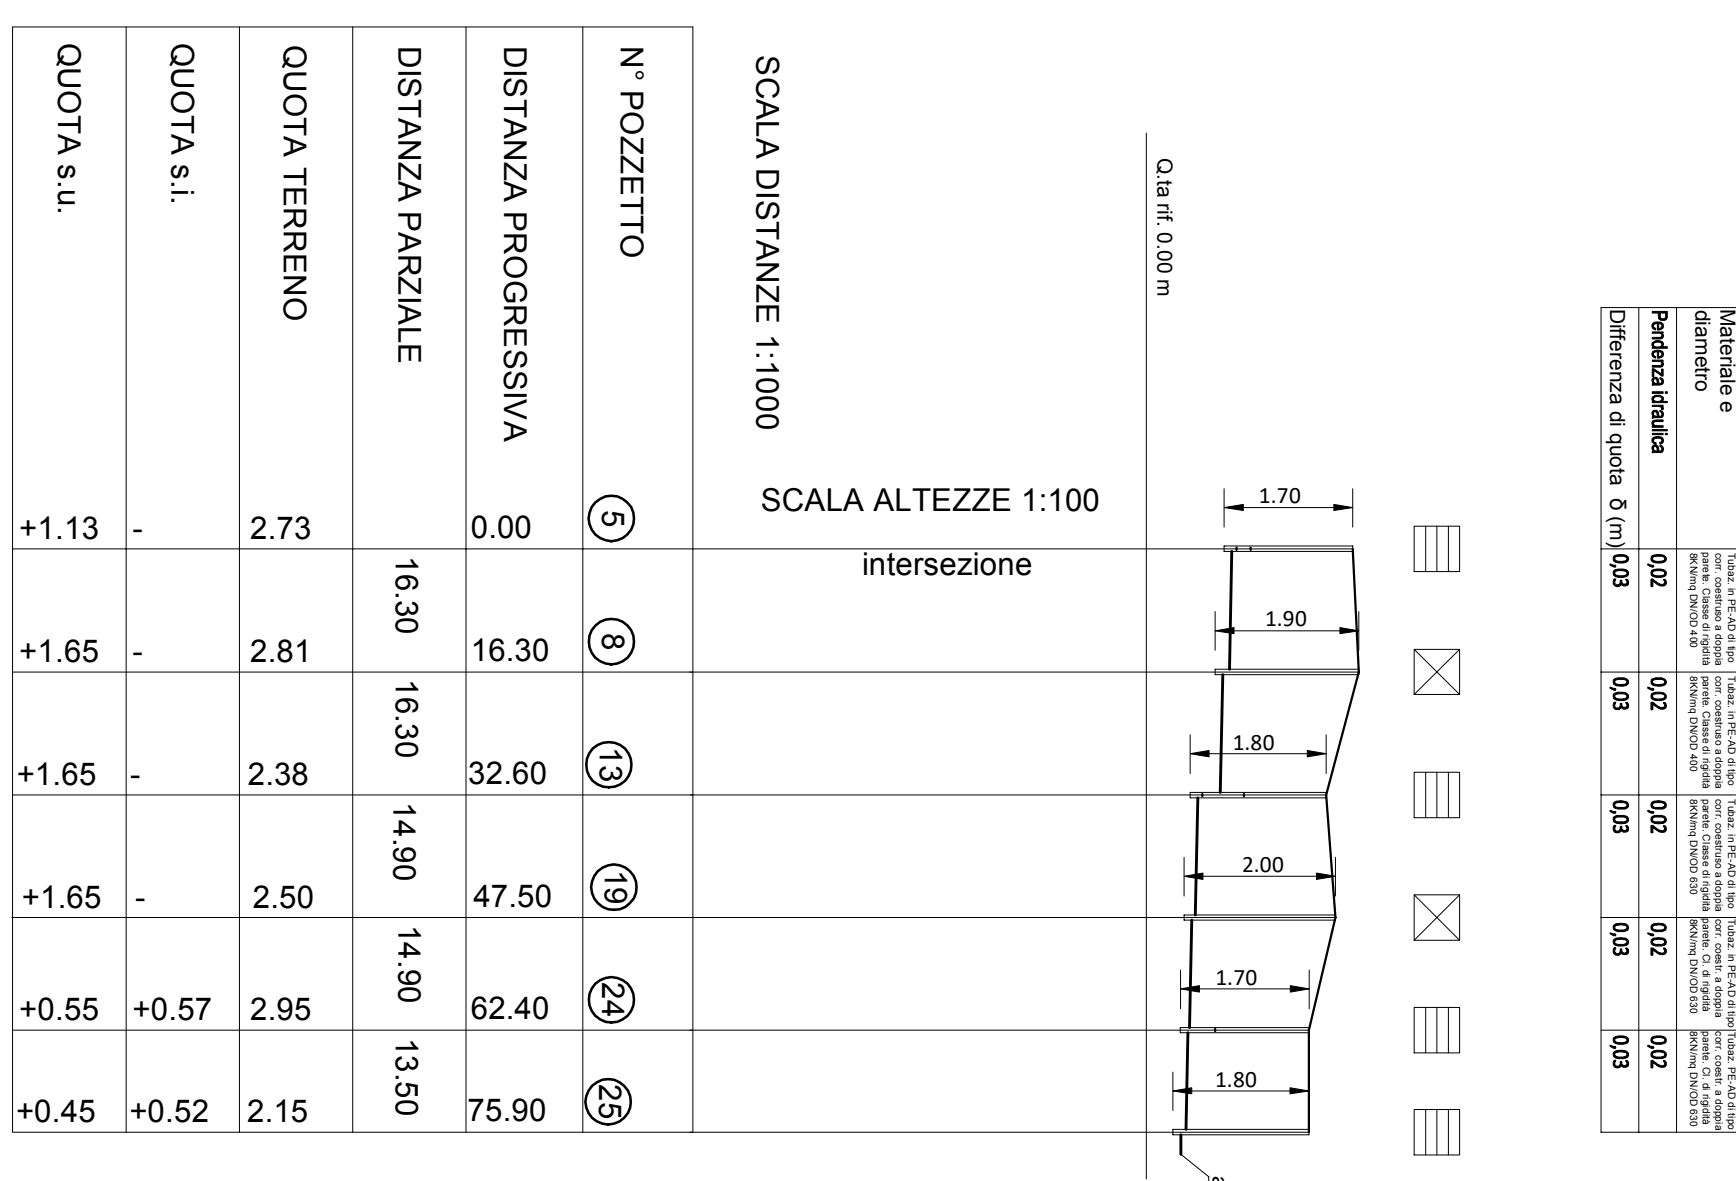


COLLETORE ESTERNO tronco 7° 25-44 - ACQUE BIANCHE

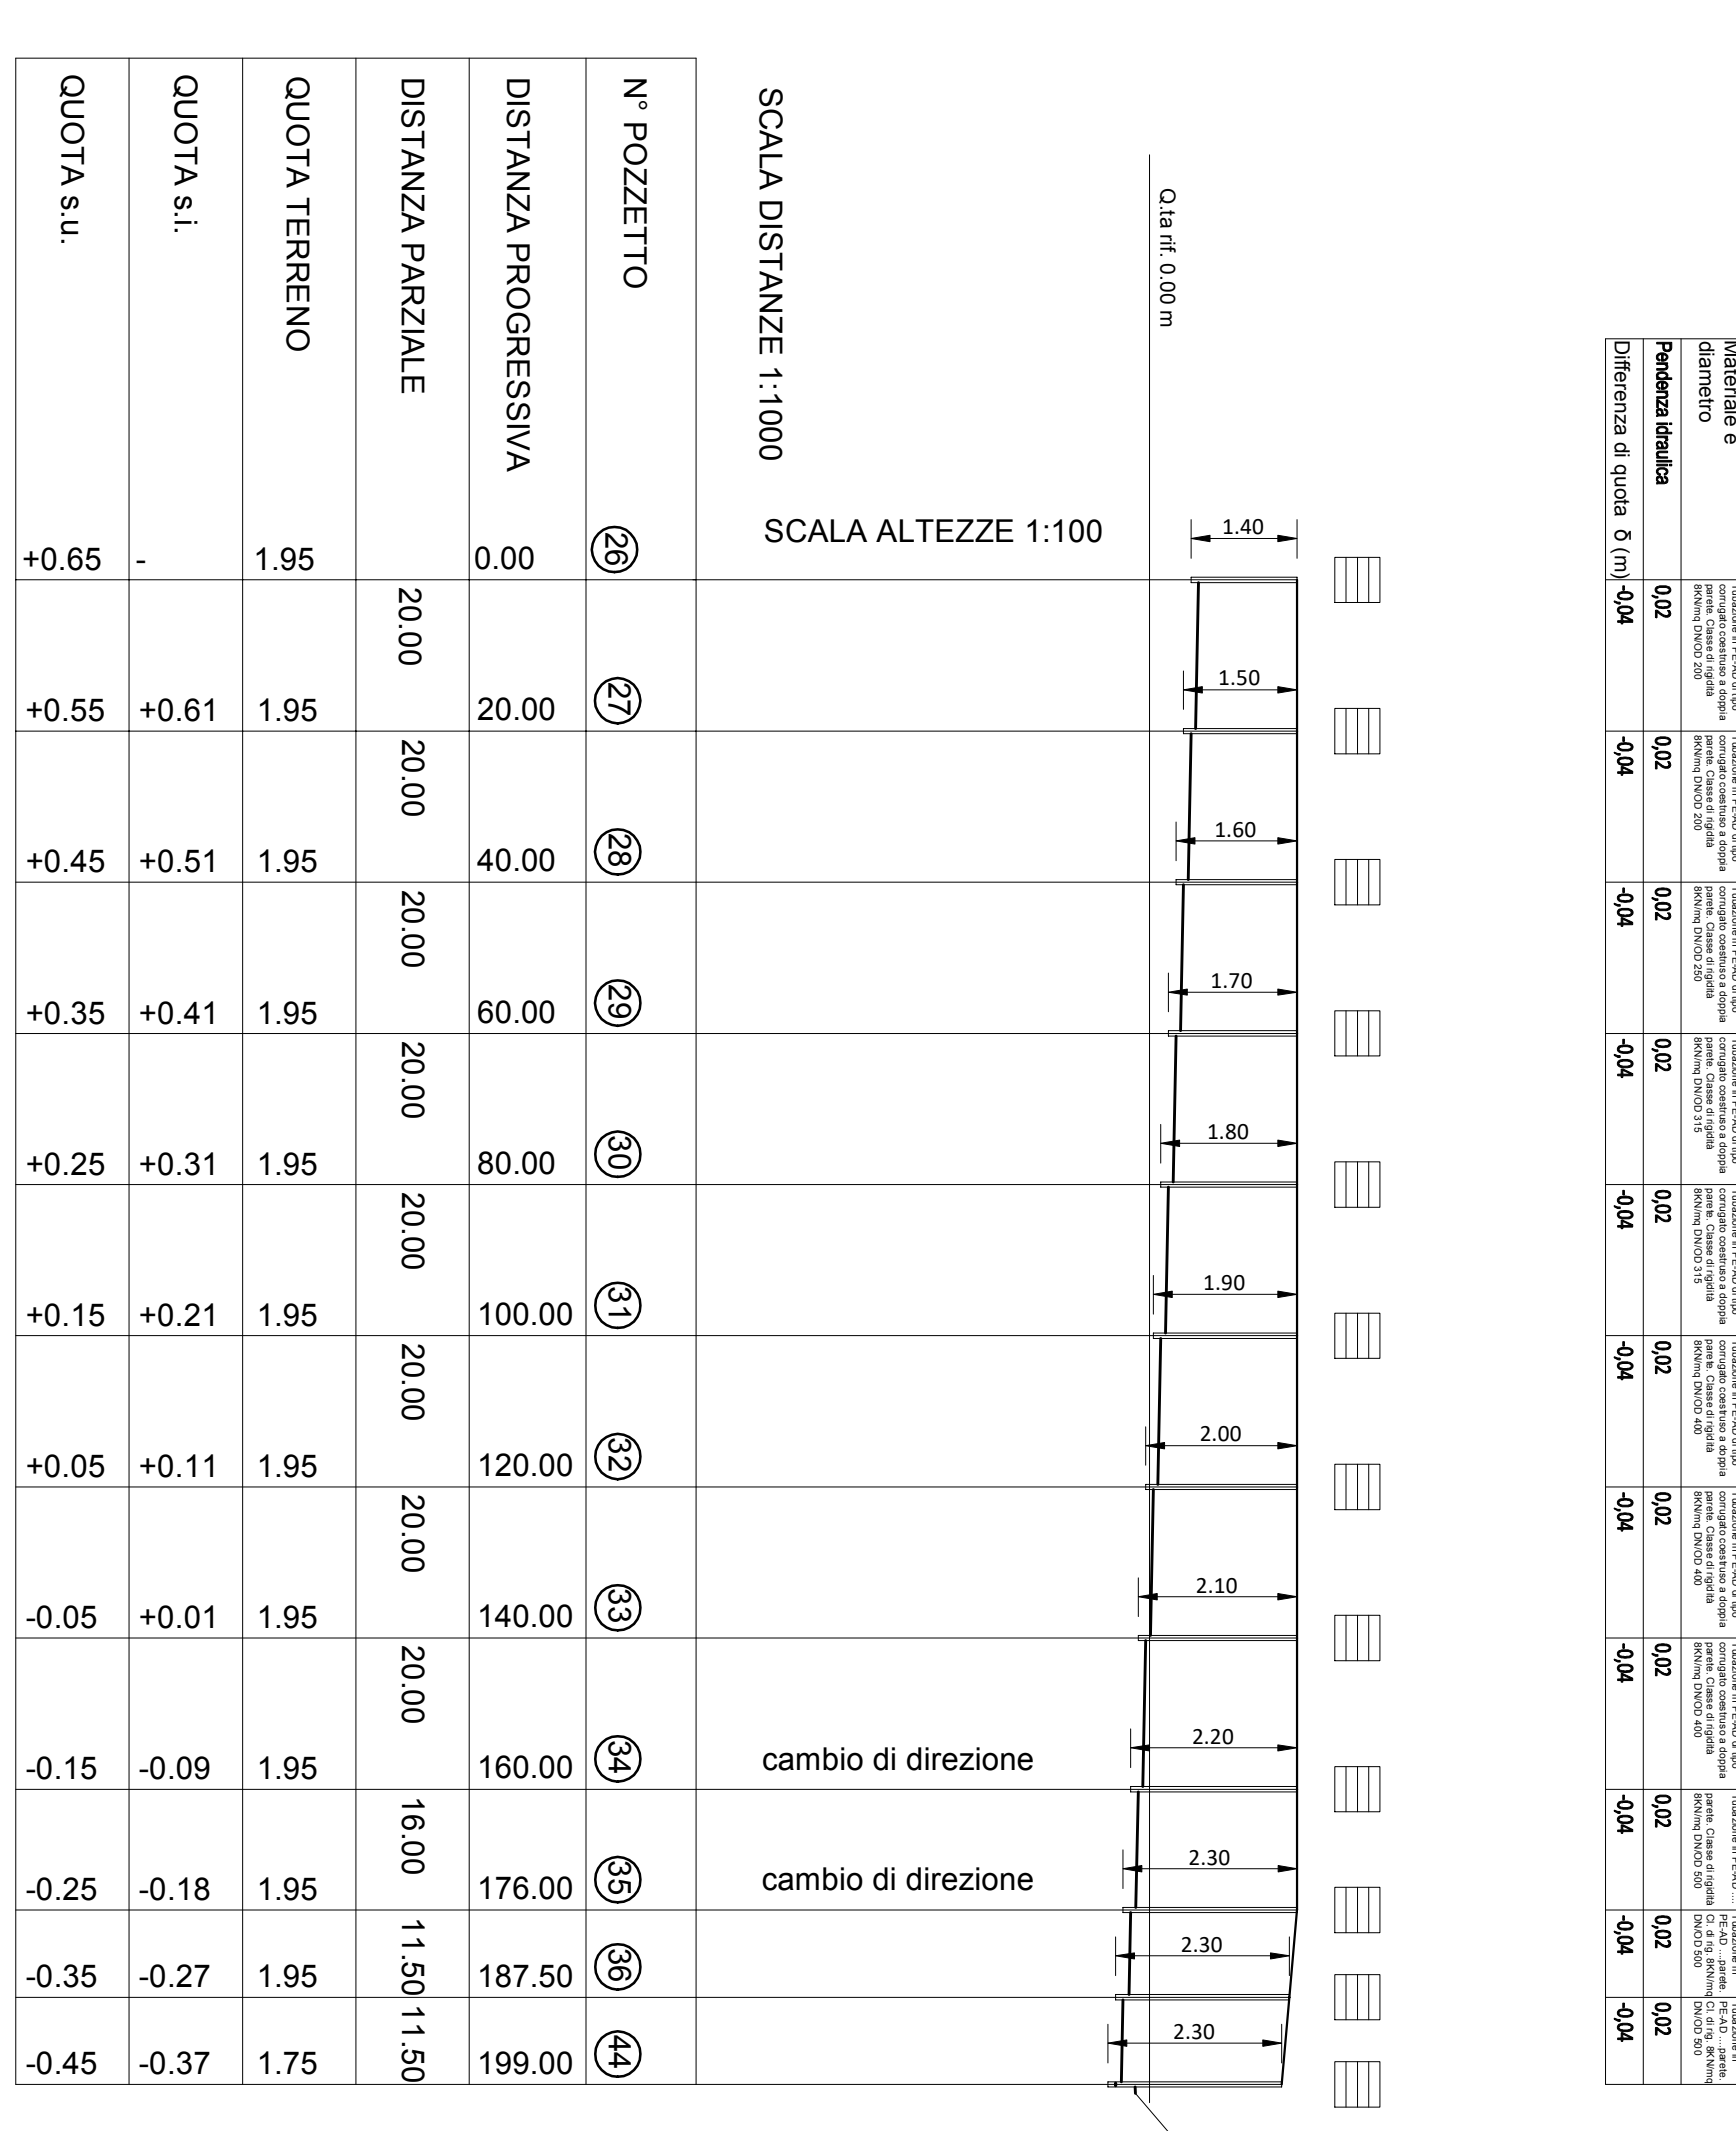


COLLETORE ESTERNO tronco 8° 44-58 - ACQUE BIANCHE

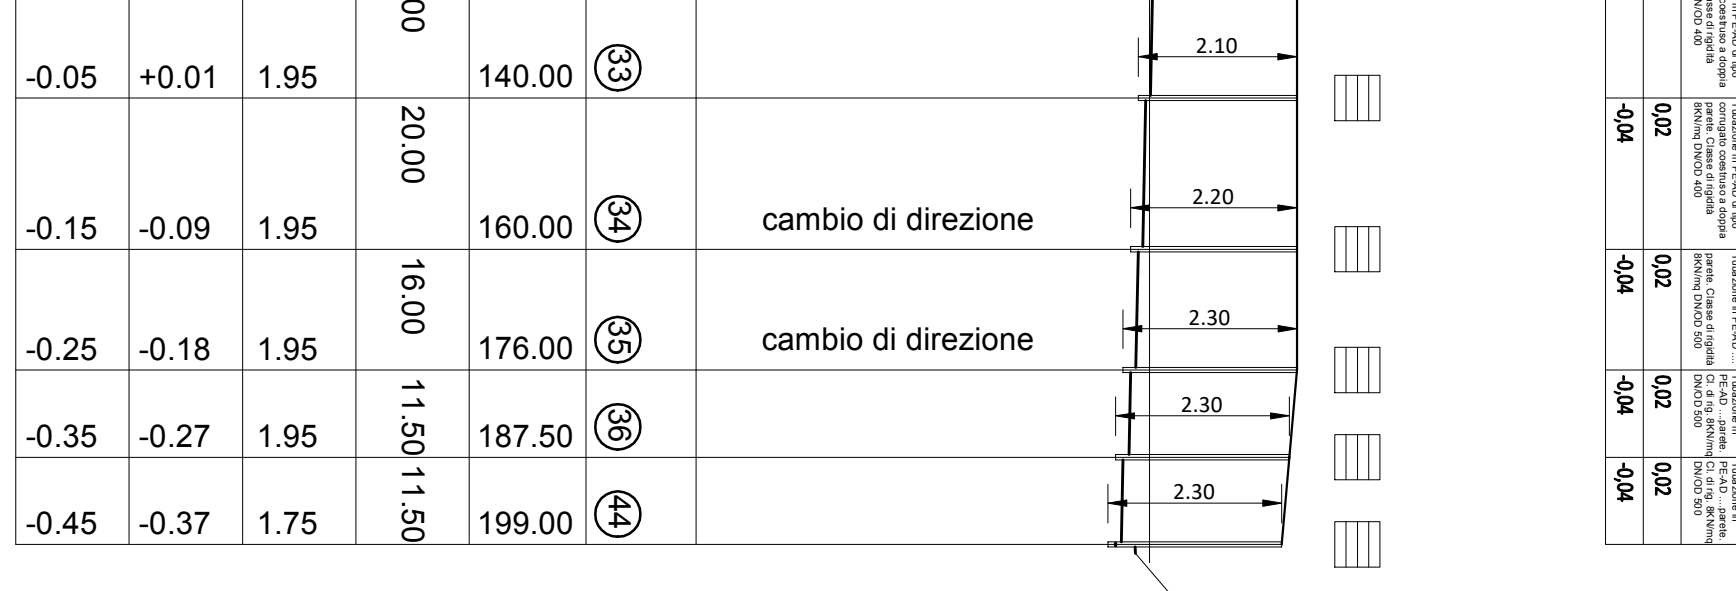


COLLETORE ESTERNO tronco 9° 3-45 - ACQUE BIANCHE

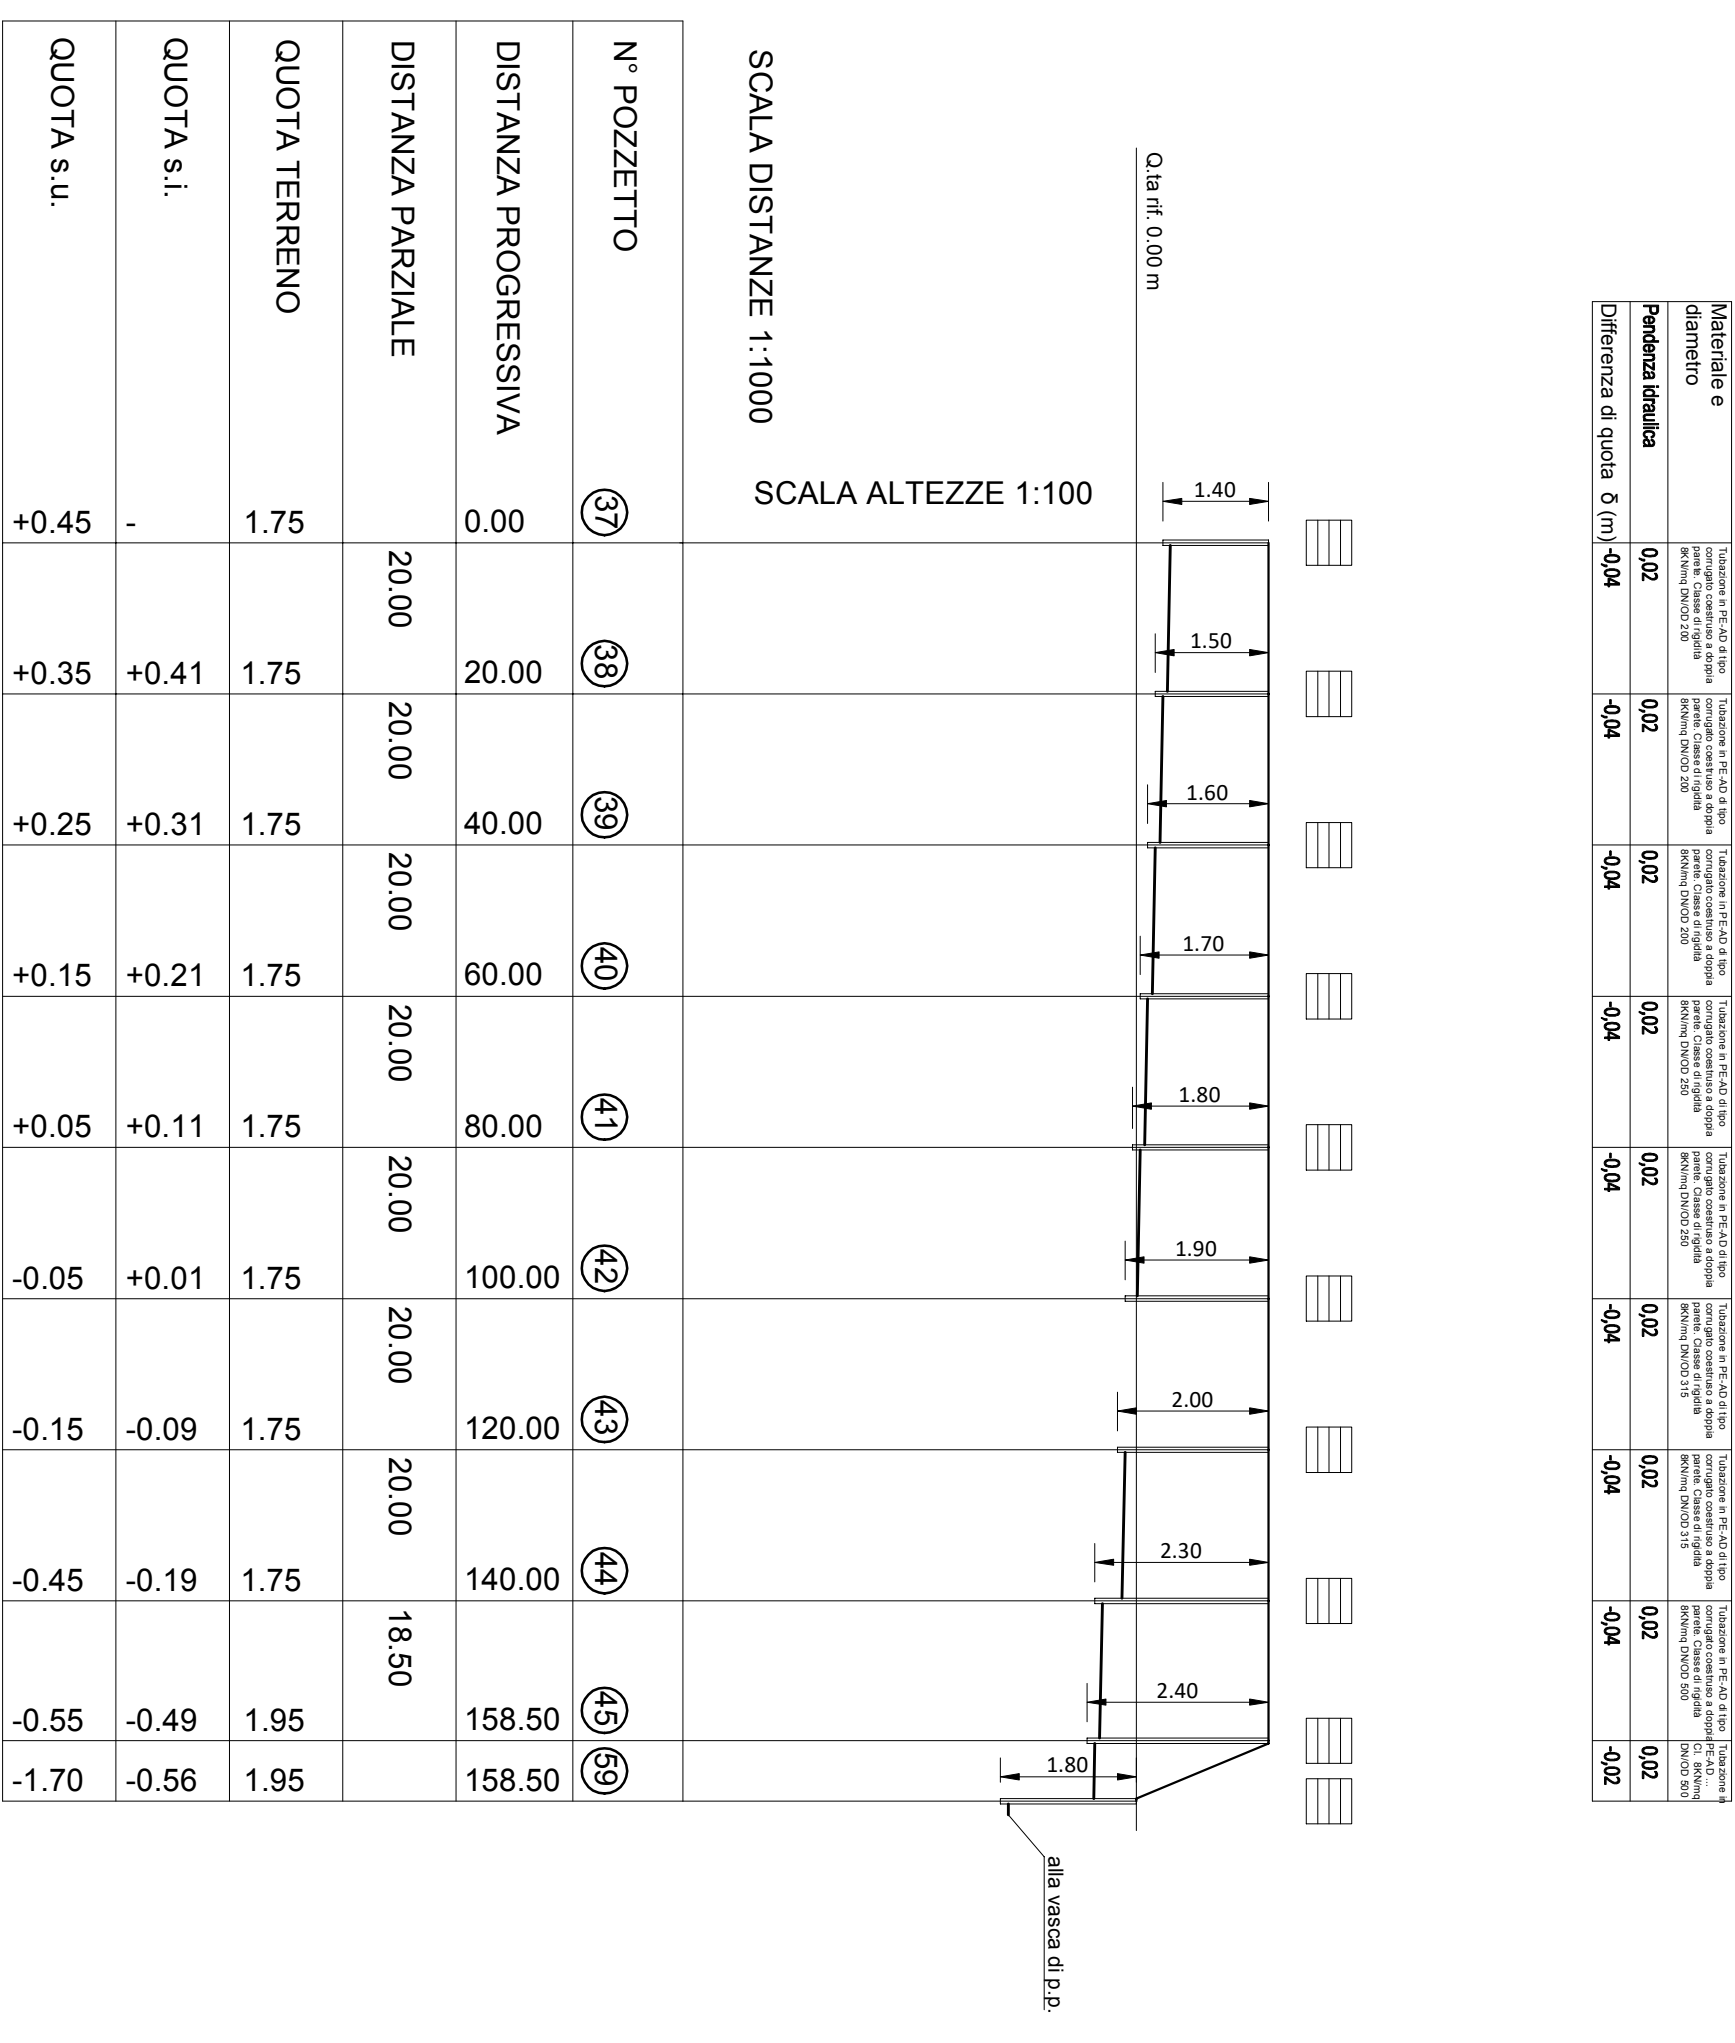


COLLETORE ESTERNO tronco 9° 48-58 - ACQUE BIANCHE

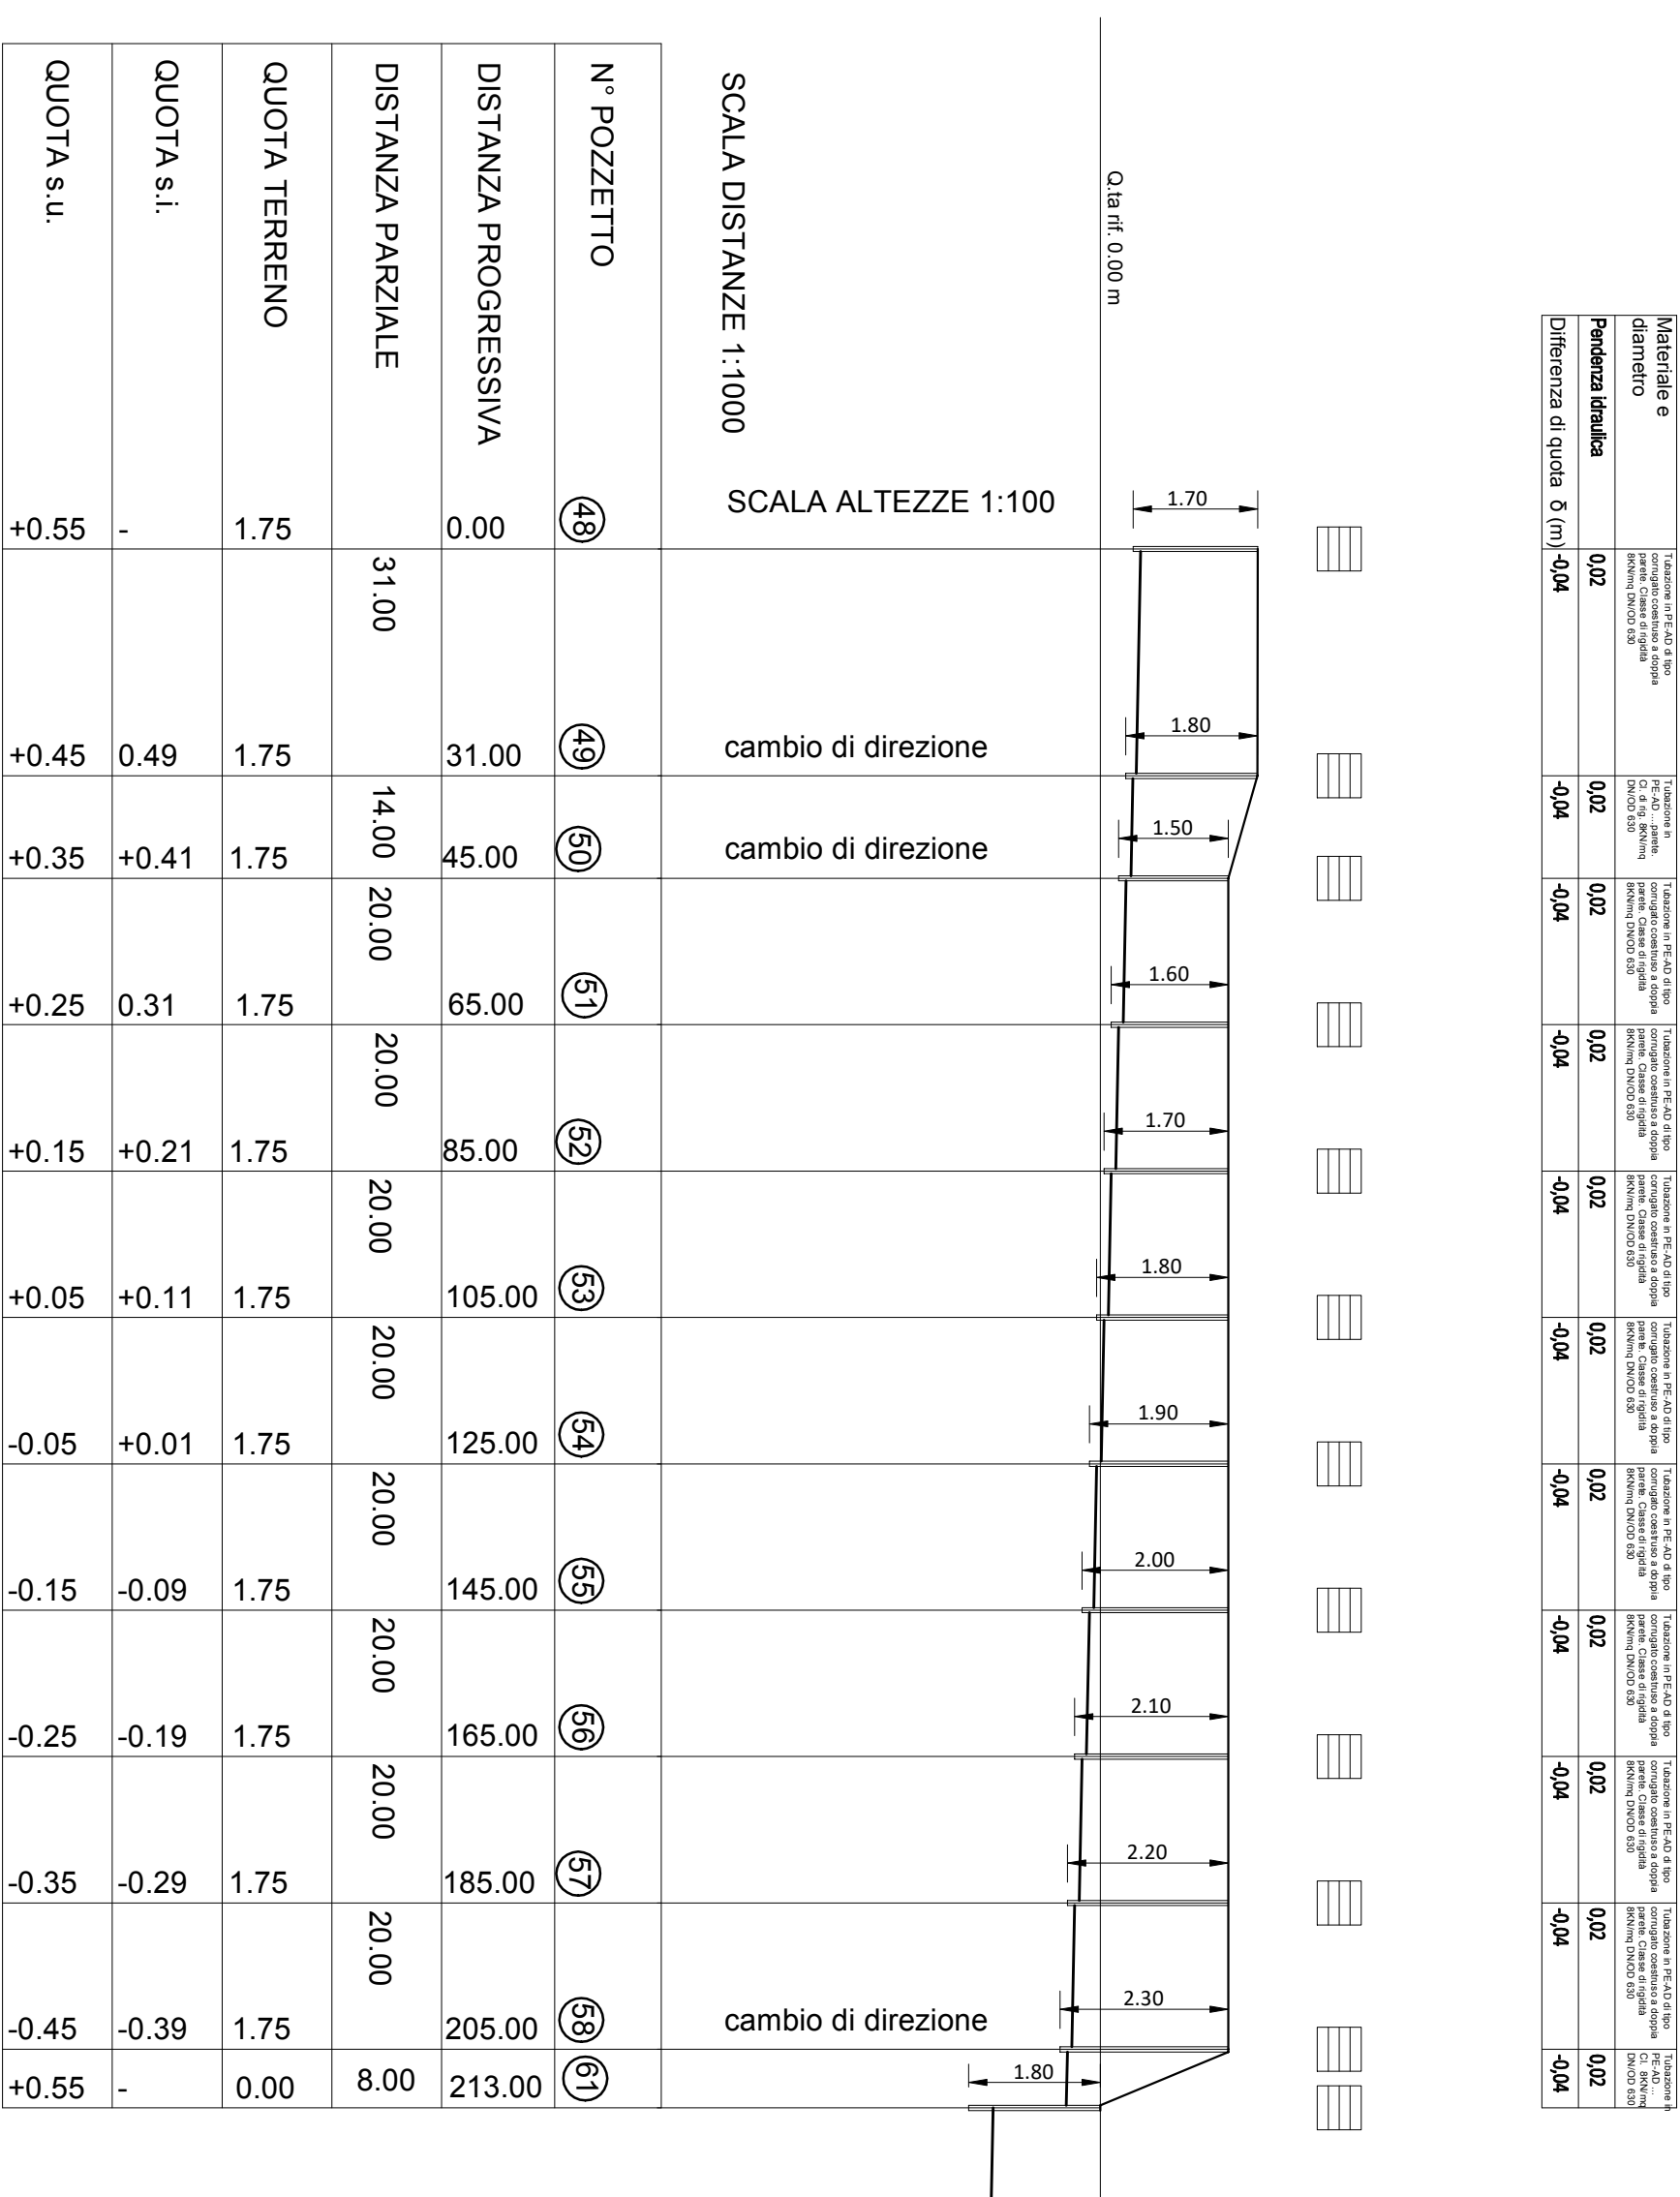

COLLETORE ESTERNO tronco 10° 4-48 - ACQUE BIANCHE

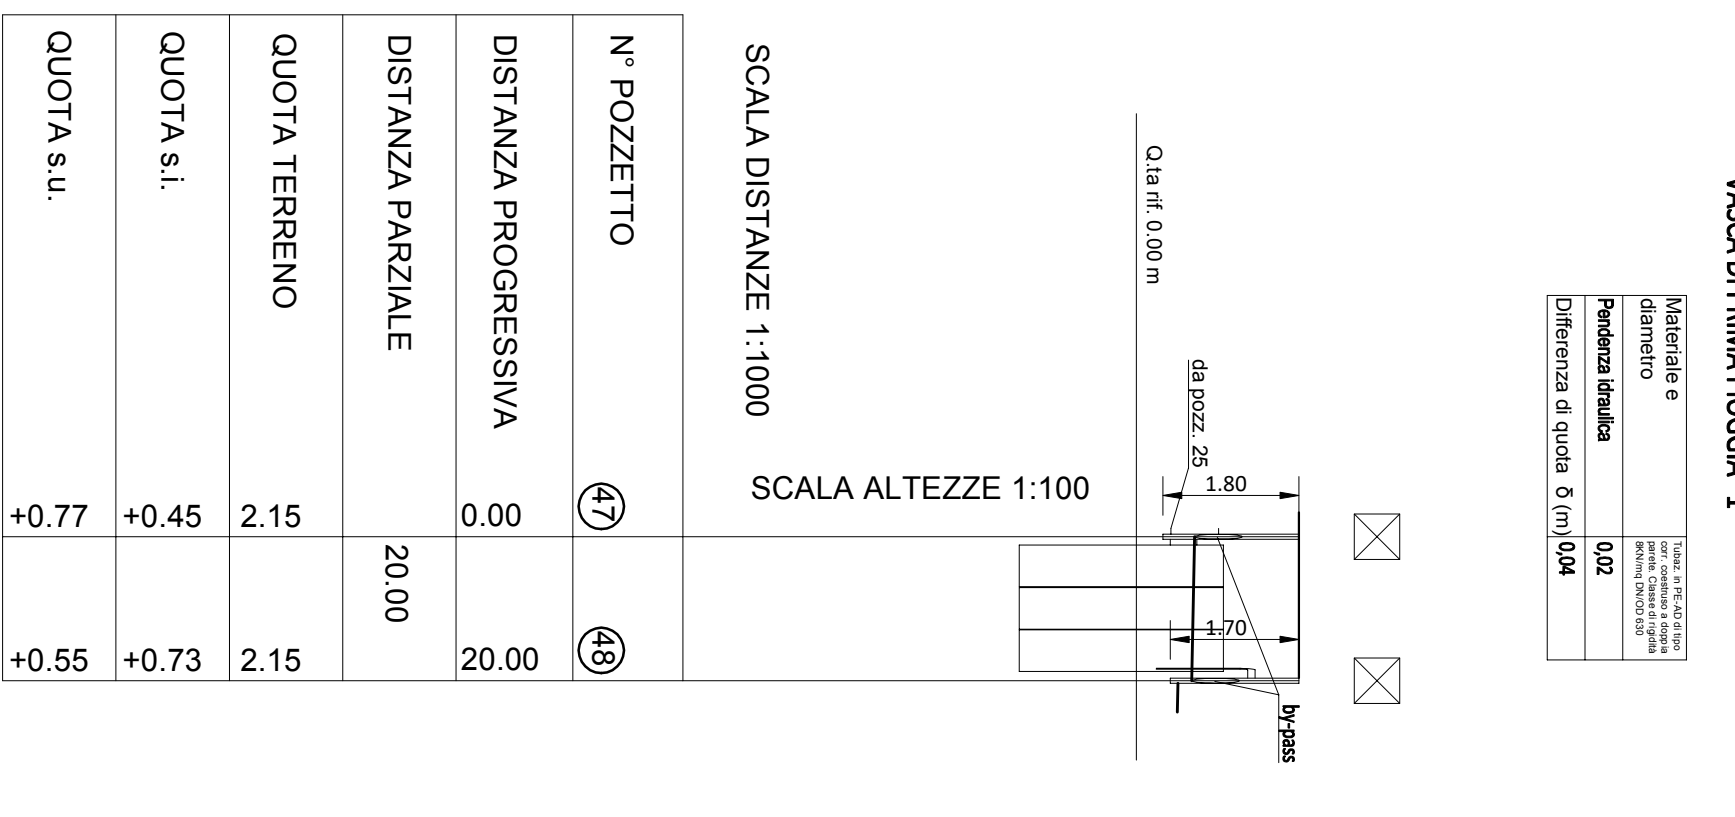

COLLETORE ESTERNO tronco 11° 6-42 - ACQUE BIANCHE

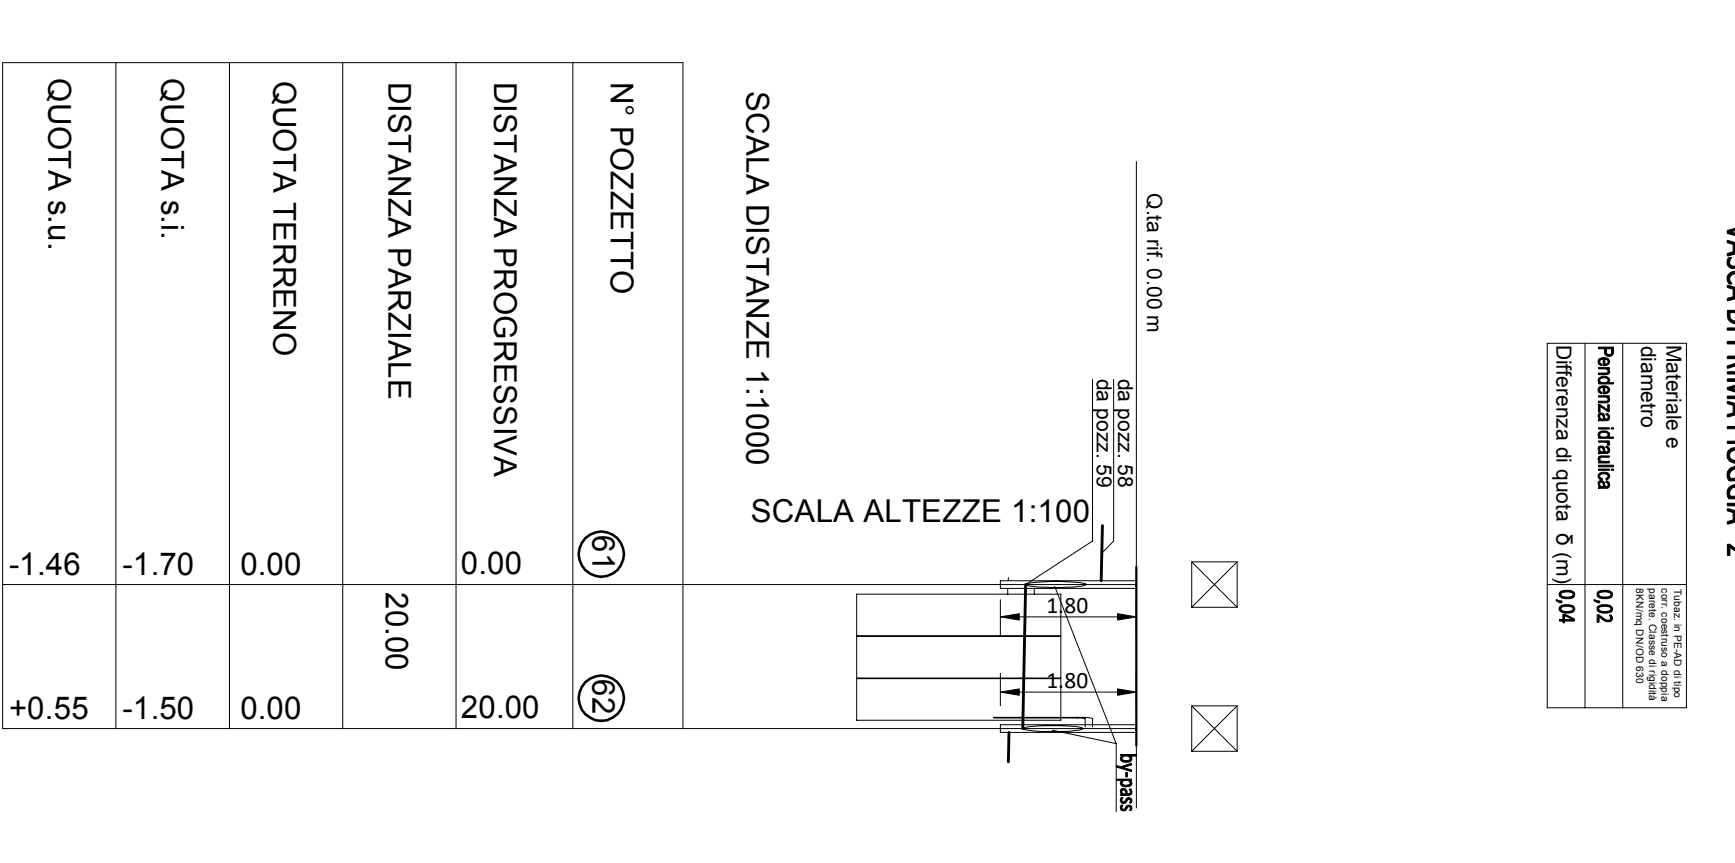

COMUNE DI COLLEFERRO
CITTA' METROPOLITANA DI ROMA CAPITALE

Realizzazione nuovo parcheggio nell'area ex Truck Village su terreno sito in Via Casilina, km 48,500, distante al foglio SE/G/4 p.l. 167 e 233 e foglio SE/G/5 p.l. 36 del N.C.T. del Comune di Colleferro.

Progettista:
Dot. Ing. Danilo Zemarano
Dot. Ing. Fabrizio Quattorno
Via S. Maria Maggiore, 148A - Palazzo di Piazza di Santa Maria di Colleferro

Comittente:
Truck Village Soc. Cons. a R.L.
Via S. Maria Maggiore, 148A - Palazzo di Piazza di Santa Maria di Colleferro

Profilo longitudinale	03
Scala	1:100 / 1:1000
Data	09/02/2023