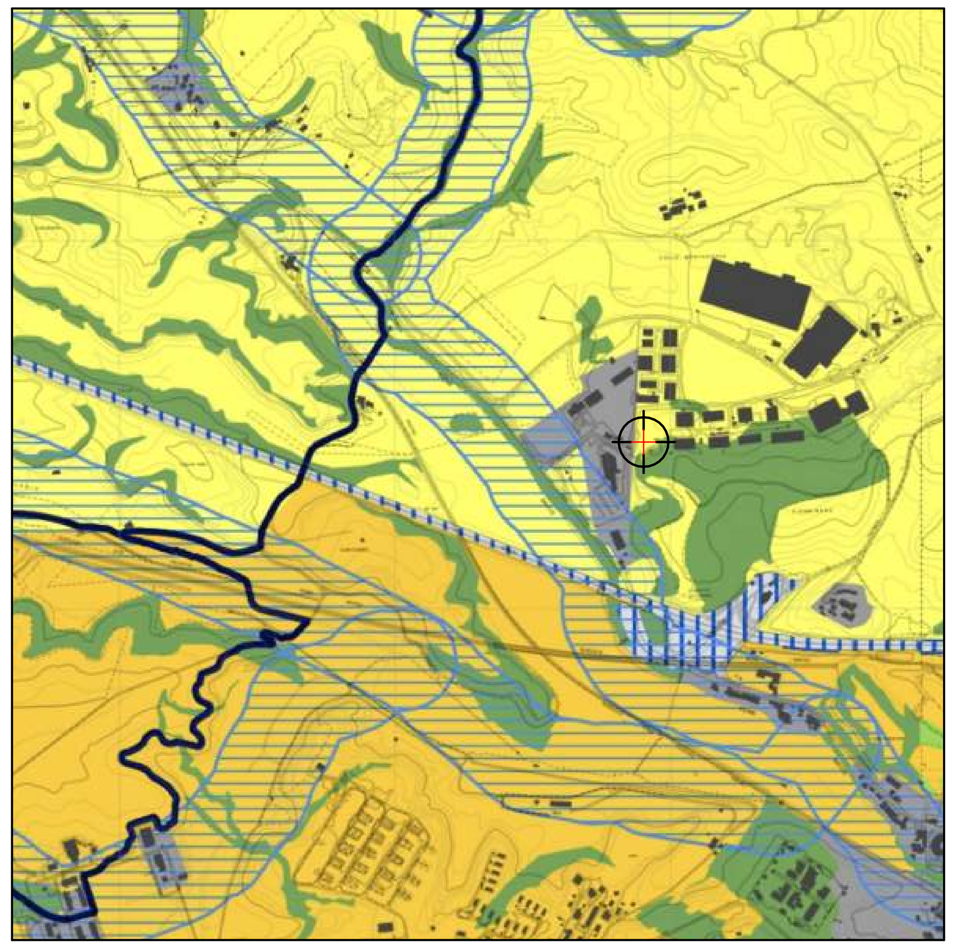

STRALCIO DI P.T.P.R. Foglio 388 A
PAESAGGIO NATURALE E PAESAGGIO AGRARIO

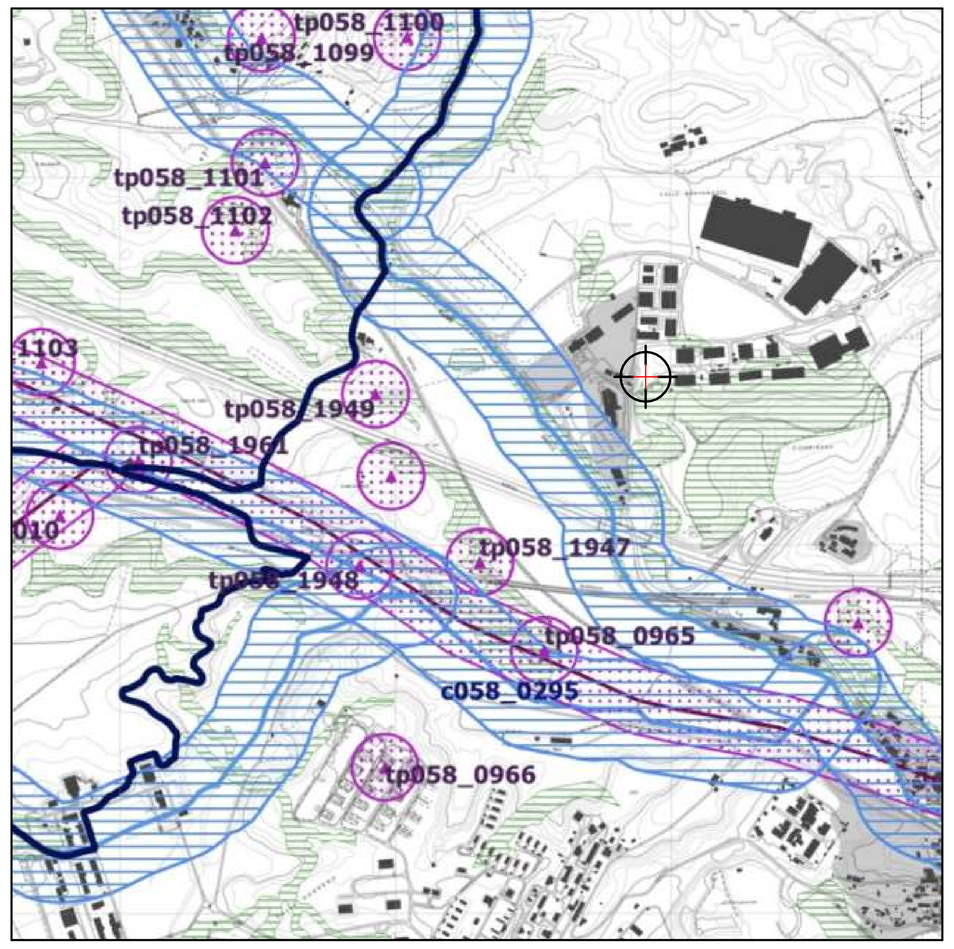

STRALCIO DI P.T.P.R. Foglio 388 B
AREE URBANIZZATE DEL P.T.P.R.

STRALCIO DI P.R.G.
ZONE INDUSTRIALI DI ESPANSIONE
Sc. 1:2000

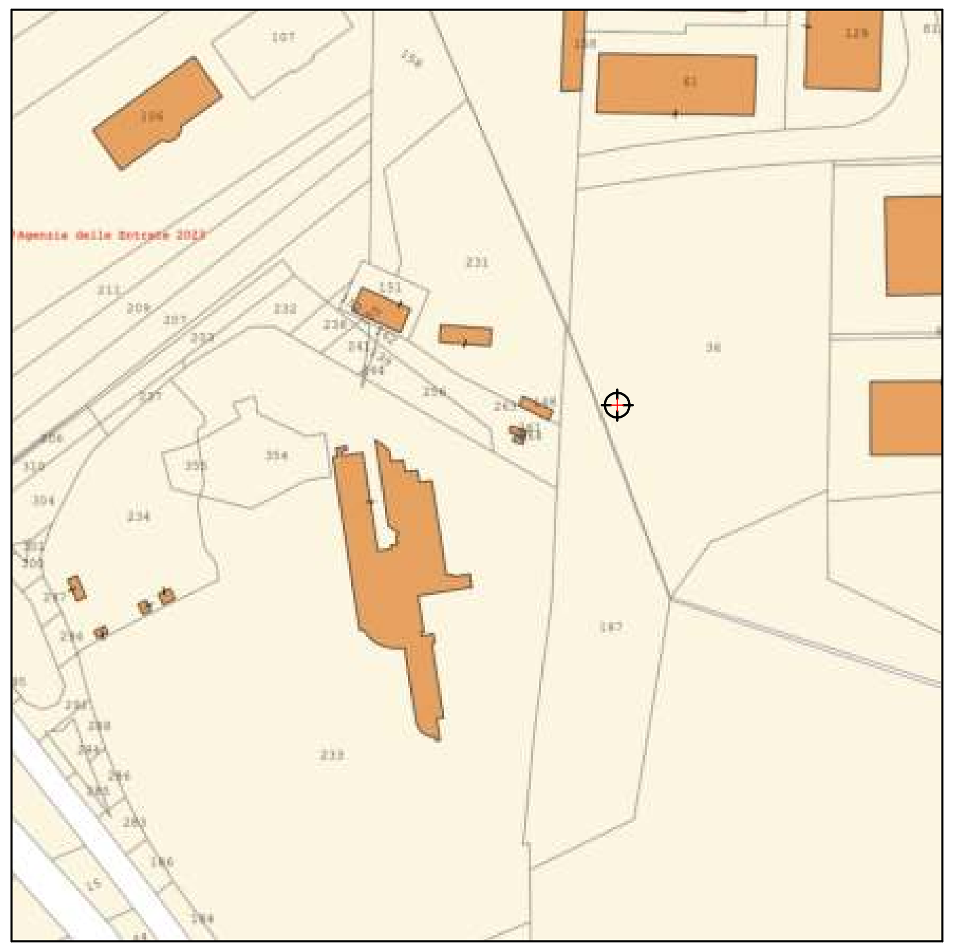

STRALCIO CATASTALE
Foglio SEG/4 p.lle 167, 233 e Foglio 5 p.lla 36 del N.C.E.U. del Comune di Colleferro

VISTA AEREA
STRALCIO VISTA GOOGLE MAPS

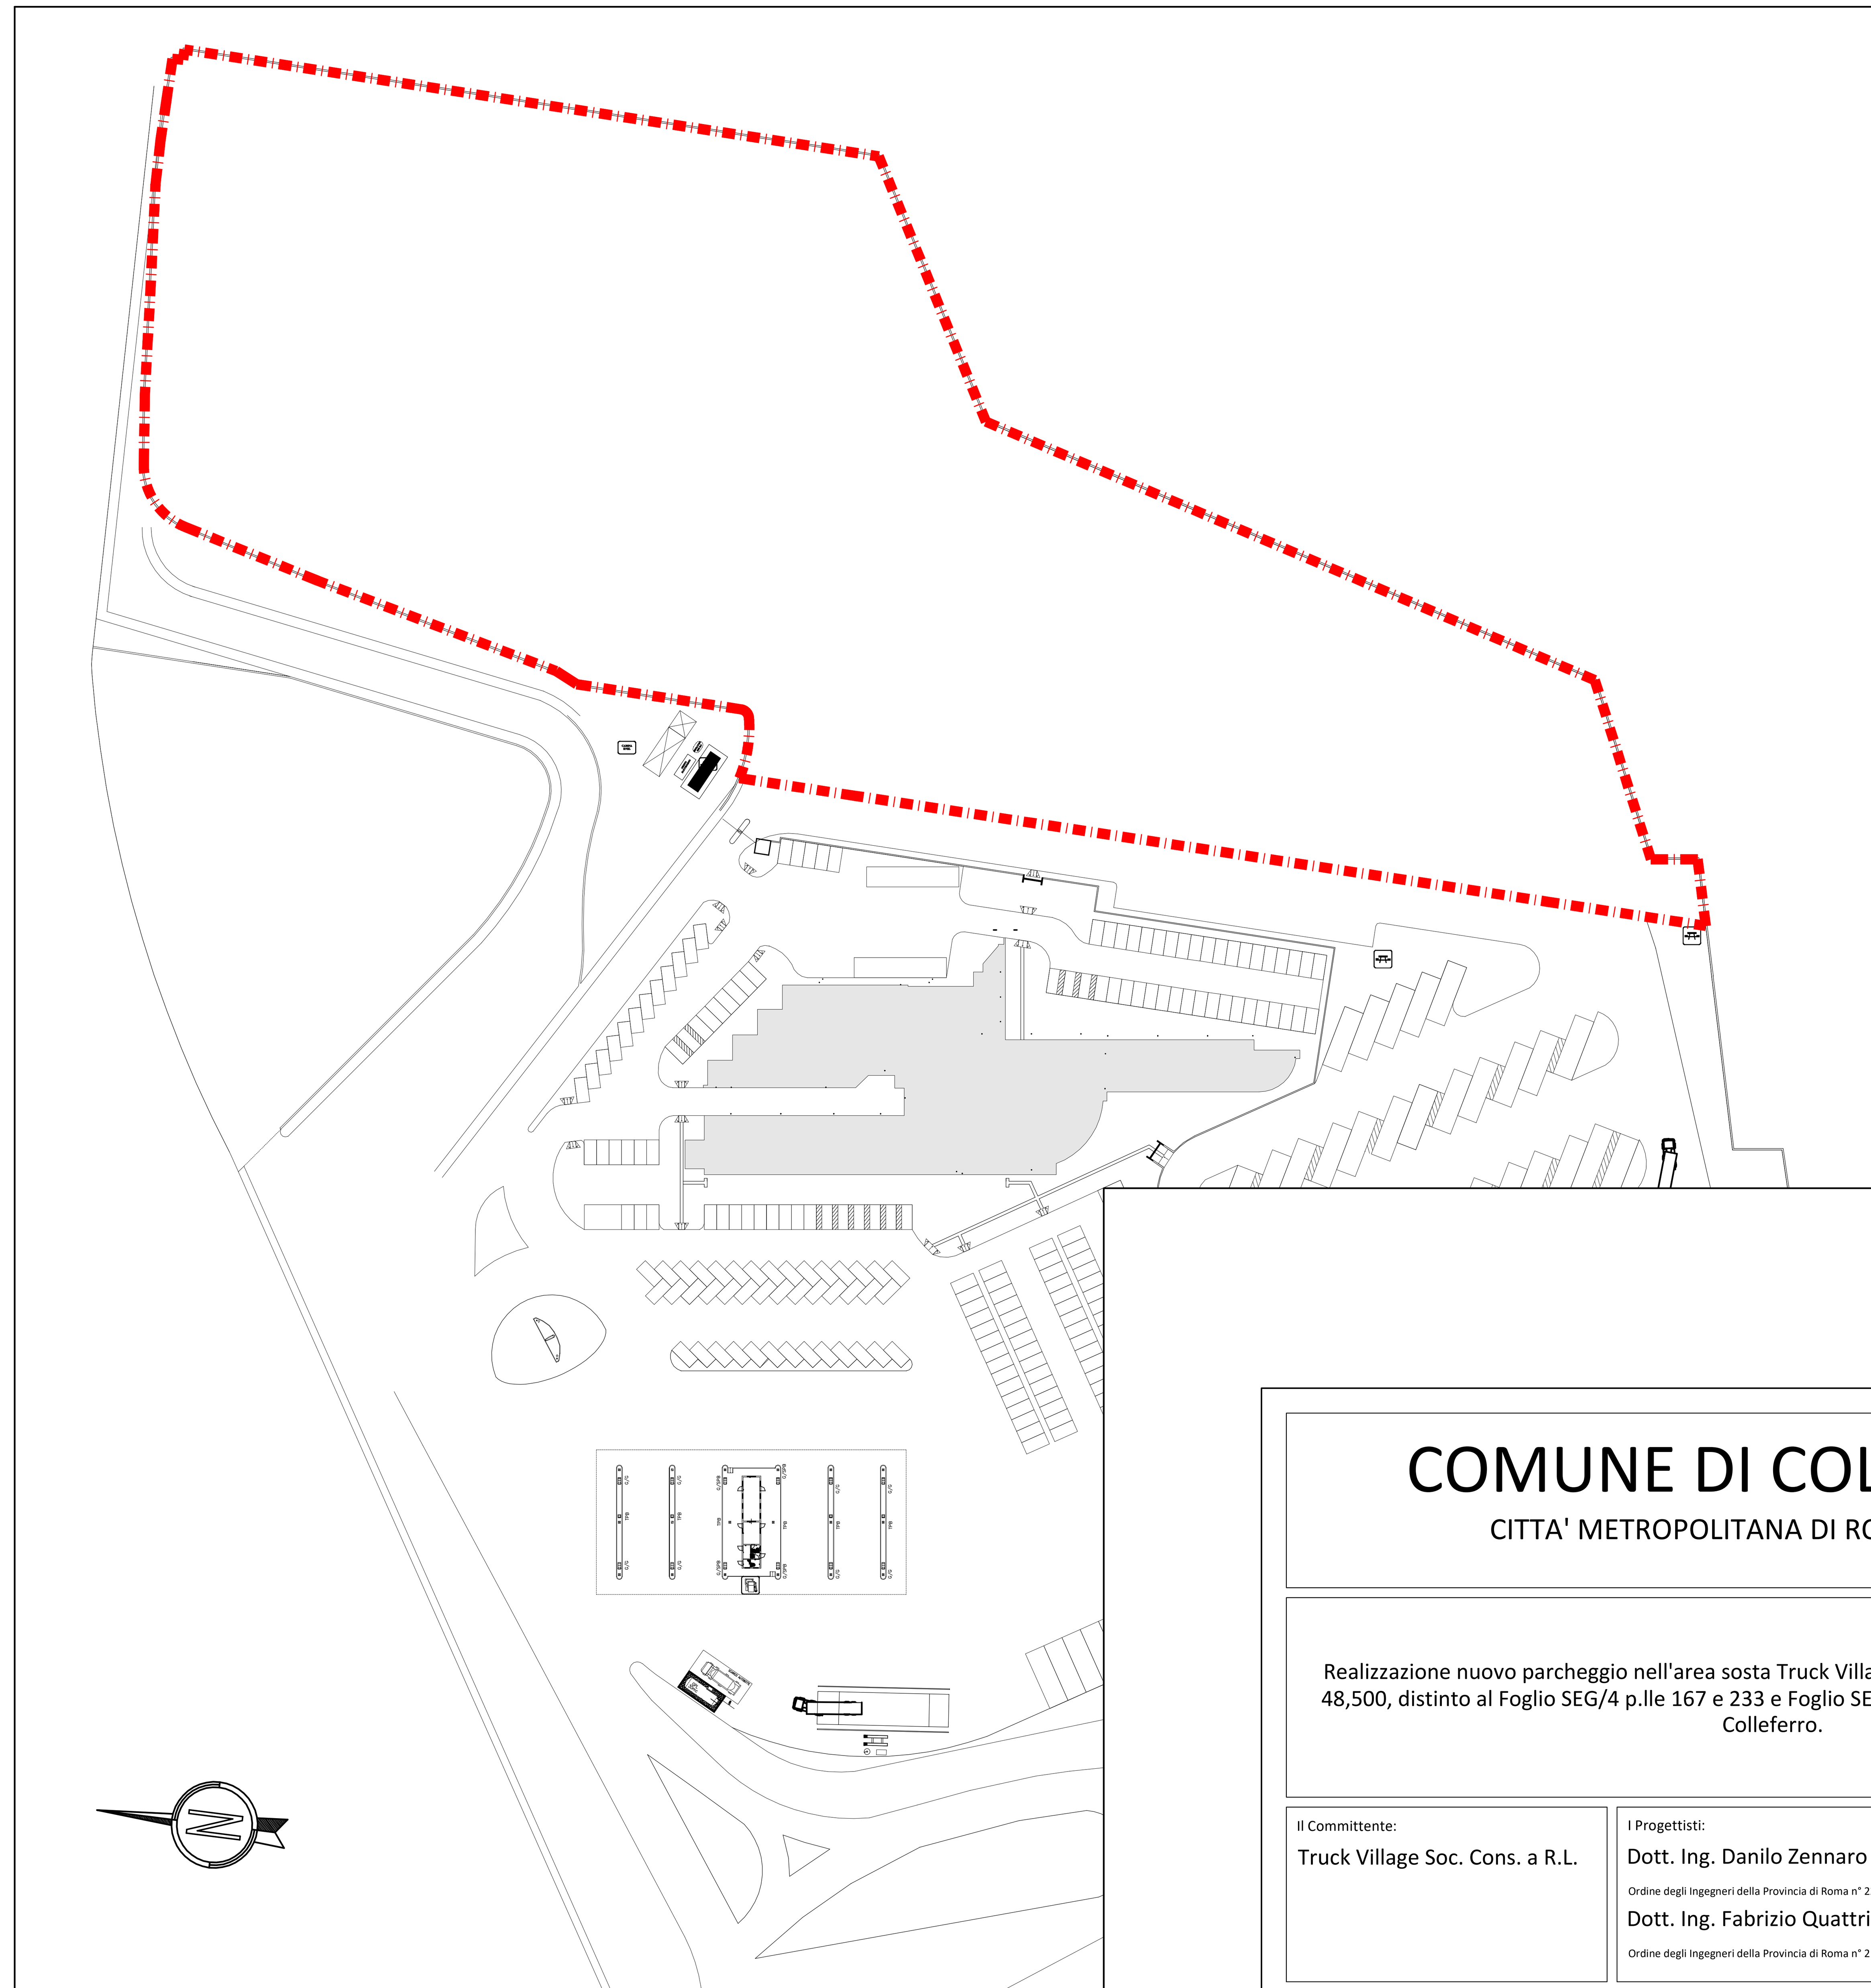

PLANIMETRIA AREA OGGETTO DI INTERVENTO
Sc. 1:1000

COMUNE DI COLLEFERRO
CITTA' METROPOLITANA DI ROMA CAPITALE

Realizzazione nuovo parcheggio nell'area sosta Truck Village su terreno sito in Via Casilina, km 48,500, distinto al Foglio SEG/4 p.lle 167 e 233 e Foglio SEG/5 p.lla 36 del N.C.T. del Comune di Colleferro.

Il Committente:
Truck Village Soc. Cons. a R.L.

I Progettisti:
Dott. Ing. Danilo Zennaro
Ordine degli Ingegneri della Provincia di Roma n° 22729
Dott. Ing. Fabrizio Quattrino
Ordine degli Ingegneri della Provincia di Roma n° 21272

Il Direttore dei Lavori:
-

ING. FABRIZIO QUATTRINO
Via G. da Verrazzano, 23
00034 Colleferro (Roma)
Phone (+39) 06.97.23.60.70
Fax (+39) 06.97.23.60.70
Mobile phone (+39) 328.82.35.885
fabrizioquattrino@gmail.com
f.quattrino@pec.ording.roma.it

ING. DANILO ZENNARO
Via del Commercio, 22/24
00034 Colleferro (Roma)
Phone (+39) 06.88.97.00.18
Fax (+39) 06.69.30.60.00
Mobile phone (+39) 329.35.30.908
www.studiozennaro.com
info@studiozennaro.com
ing.zennaro@pec.ording.roma.it

Oggetto:
Inquadramento urbanistico
individuazione area oggetto di intervento

Elaborato: 02
AR | A

Progetto:

			Nome	Data
Preliminare	☐	Redazione	G.C.	09/02/2023
Definitivo	☐	Controllo	D.Z.	09/02/2023
Esecutivo	☒	Approvazione	D.Z.	09/02/2023
As Built	☐			

Scala: VARIE

Aggiornamento:

		Red.	Contr.	Appr.
-	-	-	-	-
-	-	-	-	-
-	-	-	-	-
-	-	-	-	-

Data: 09/02/2023

FILE:	Commessa				Anno		Directory	Elaborato		Tipo		Rev.	Estensione			Rapp. Plot
	0	6	4	1	2	2	0 3	0	2	A	R	A	D	W	G	1:1

A norma di legge il presente elaborato non potrà essere riprodotto ne consegnato a terzi ne utilizzato per scopi diversi da quello di destinazione senza l'autorizzazione scritta di questo Studio Tecnico che ne detiene la proprietà.