

CARPENTERIA MURO
H=3,00m
Sc. 1:25


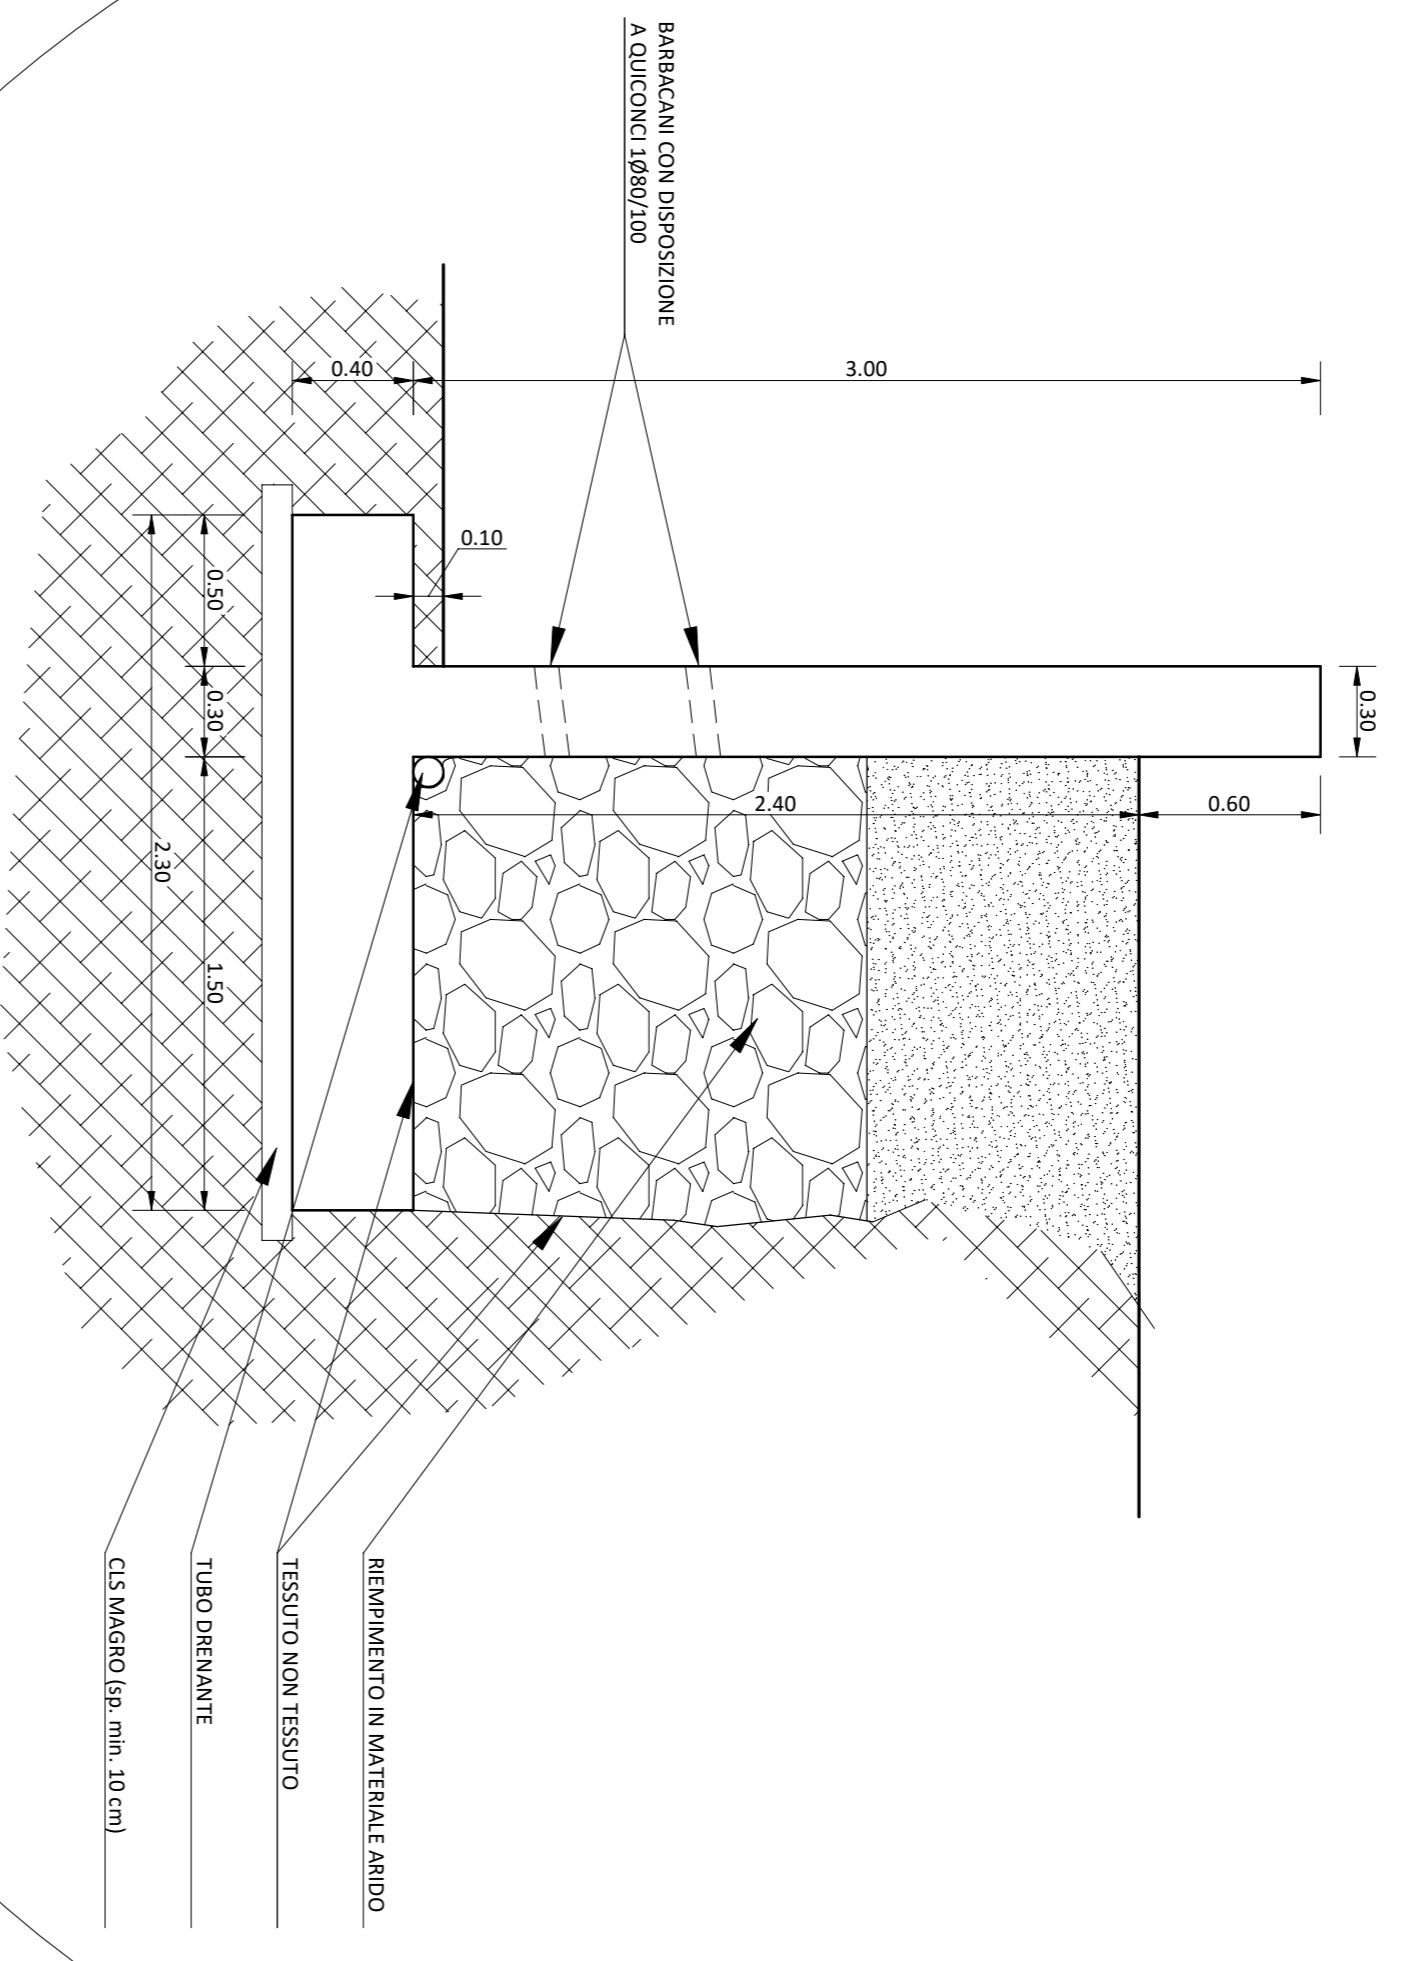


TABELLA MATERIALI

MATERIALE	PRESCRIZIONI				DIAMETRO RESISTENZA ESPOSIZIONE	TIPO DI CEMENTO	DOSSAGGIO	RAPPORTO A/C AGGREGATI
	CLASSE DI RESISTENZA	CLASSE DI ESPOSIZIONE	CLASSE DI CONSISTENZA	TIPO DI C.A.P.				
CLS	MARGO	SR/10	X0	S4	42,5	min. 1,5 kg/m ³	max 0,6	24 mm
	FONDAZIONE DIRETTE	C25/30	XC2	-	-	min. 3,0 kg/m ³	max 0,6	24 mm
	FONDAZIONE INDIRETTE	C25/30	XC2	-	-	min. 3,0 kg/m ³	max 0,6	24 mm
ACCIAIO	ELEVAZIONE	C25/30	XC2	S4	42,5	min. 3,0 kg/m ³	max 0,6	24 mm
	C.A.P.	B450 C	min. 3 cm	-	-	-	-	-
	PROFILATI BULLONI	-	-	-	-	-	-	-

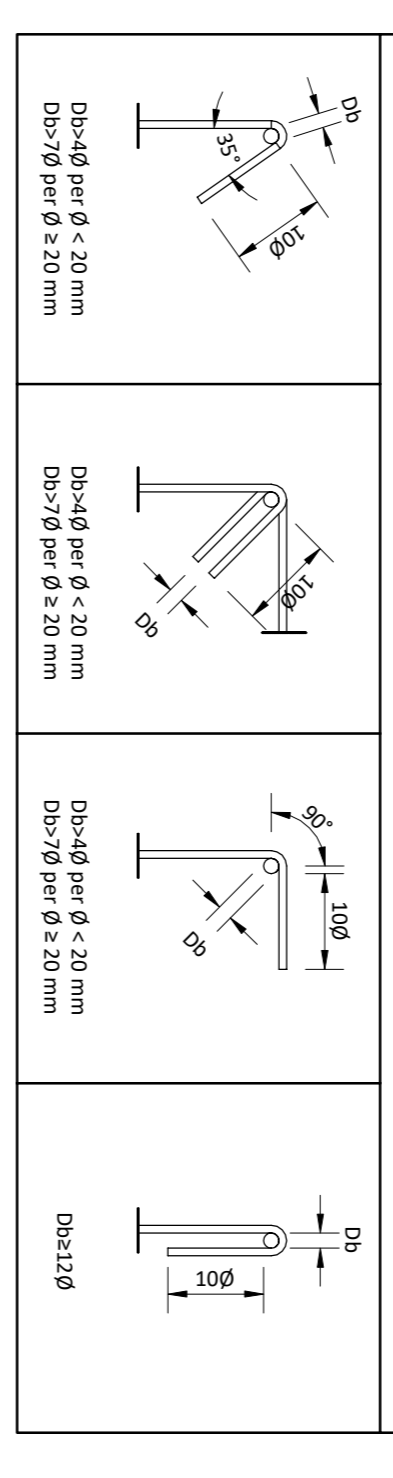

COMUNE DI COLLEFFERRO
CITTÀ METROPOLITANA DI ROMA CAPITALE

Realizzazione nuovo parcheggio nell'area sosta Truck Village su terreno sito in Via Casilina, km 48,500, distinto al Foglio SEG/4 p.lle 167 e 233 e Foglio SEG/5 p.la 36 del N.C.T. del Comune di Colleferro.

Il Committente:
Truck Village Soc. Cons. a R.L.

Il Direttore dei lavori:
Dott. Ing. Danilo Zennaro
Ordine degli Ingegneri della Provincia di Roma n° 22129
Dott. Ing. Fabrizio Quattrino
Ordine degli Ingegneri della Provincia di Roma n° 21272

Oggetto:		Elaborato:	
Carpenteria muro di contenimento		ST A	
Scala:		1:25	
Data:		09/02/2023	

Progetto:		Revisione:		Data:	
Progettista	Disegnista	1	1	09/02/2023	1:1

